
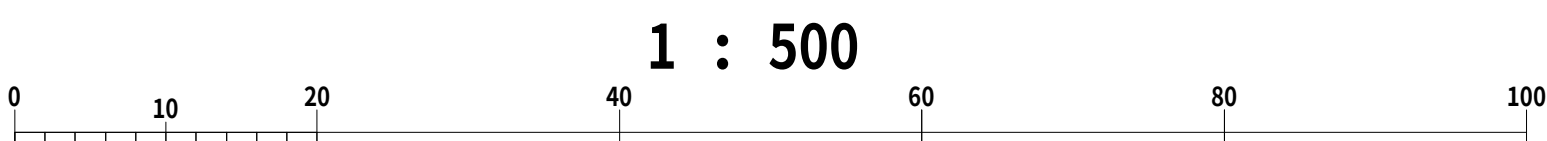



大磯町下水道台帳図(污水)

令和二年一月作成

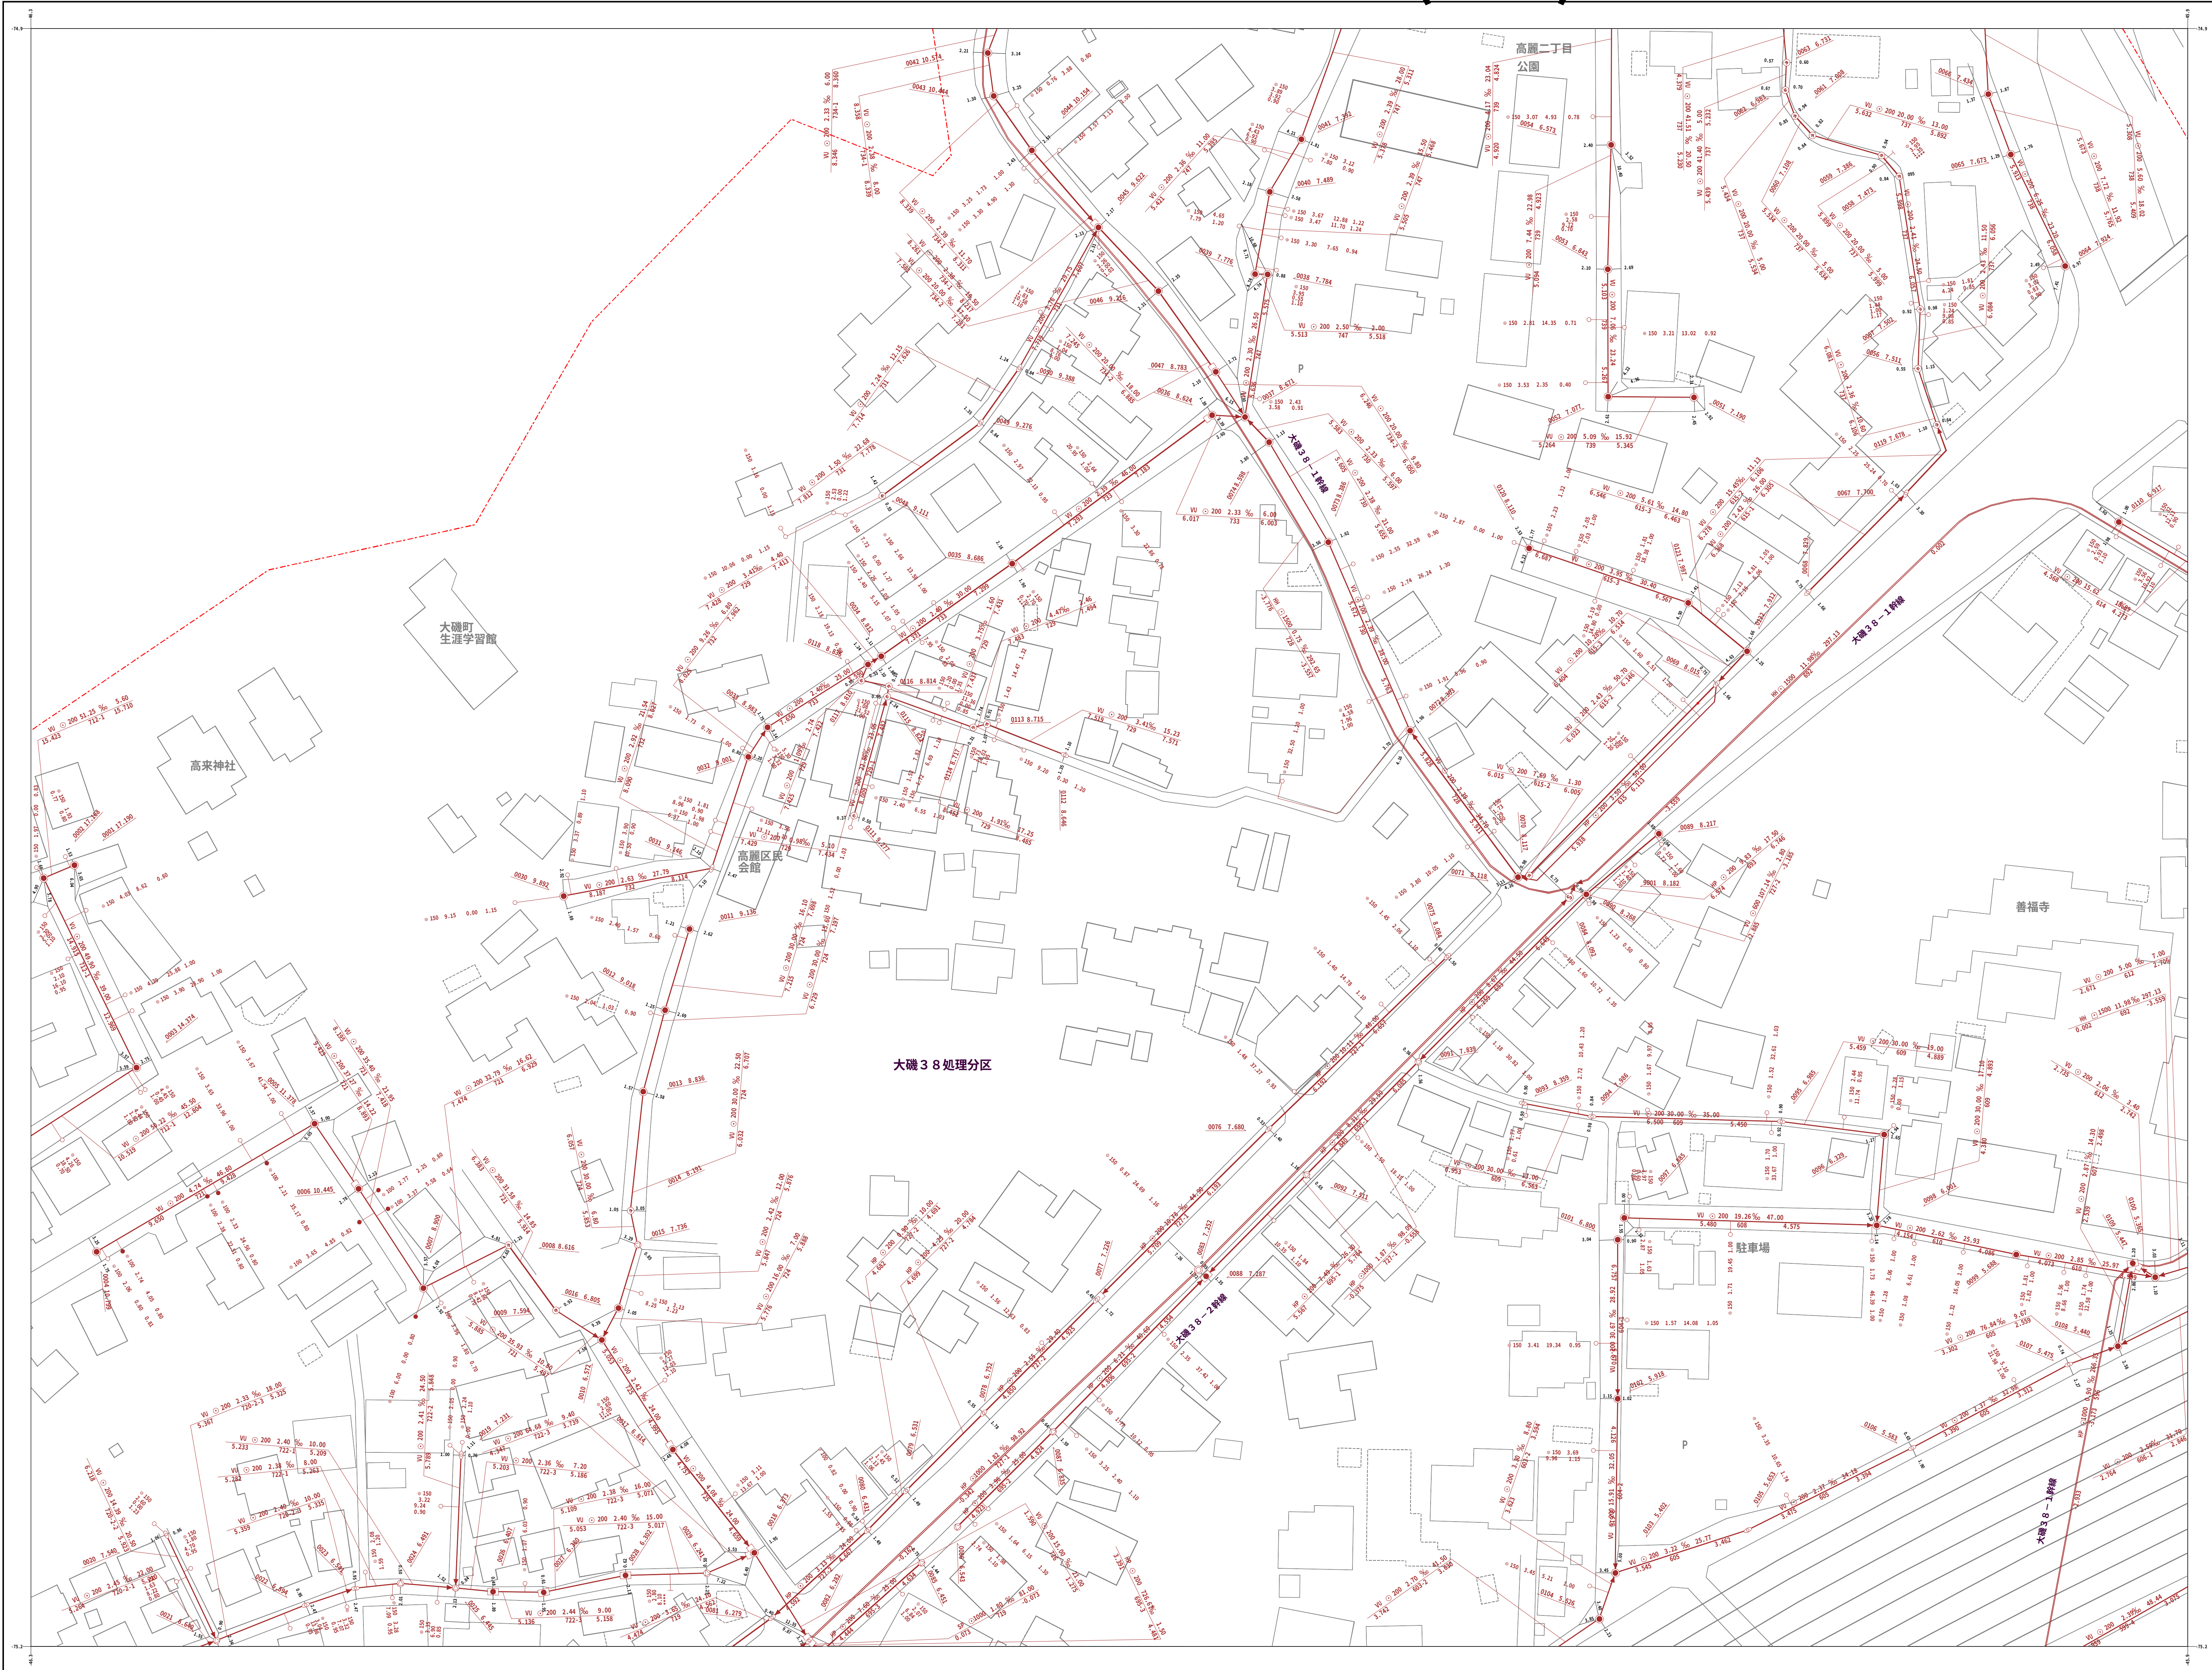

1 : 500

9-5	10-1	10-2
9-10	10-6	10-7
9-15	10-11	10-12


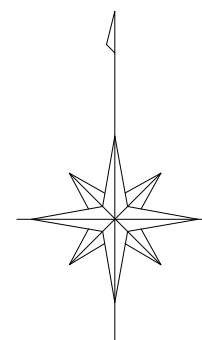


凡例

0号人孔	○
1号人孔	●
2号人孔	○
3号人孔	○
4号人孔	○
特1号人孔	■
特2号人孔	□
特殊人孔	③
矩形人孔	⌈
横円形人孔	⊖
馬蹄形渠用人孔	⌈
特殊枠組人孔 (250cm×250cm)	□
小口径人孔	○
仮想人孔	○
副管	●
起点シンボル	●

塩ビ管	—○—
1号樹(40cm)	—●—
0号人孔樹	—○—
1号人孔樹	—●—
化粧樹	—○—
取付管のみ	—○—
幹線管路	→
枝線管路	→
圧送幹線	→
圧送枝線	→

円形管渠	○
馬蹄形管渠	□
材質 HP (セウラム管)	HP
VU (塩ビ管)	VU
圧送管	FD
推進管	SD
セグメント管	SG
馬蹄管	HT

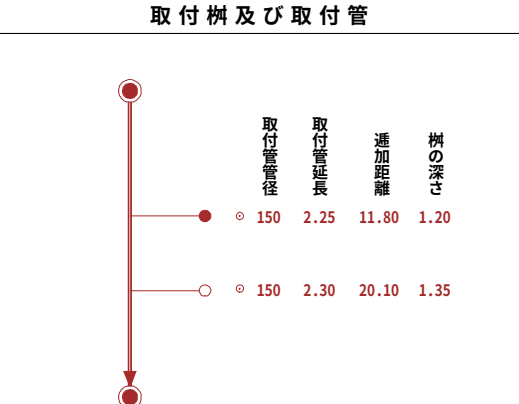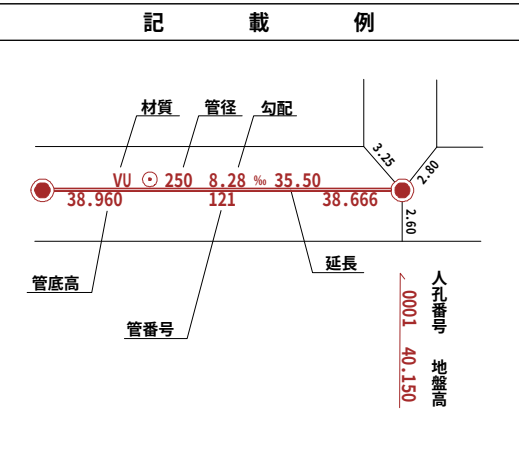

大磯町