
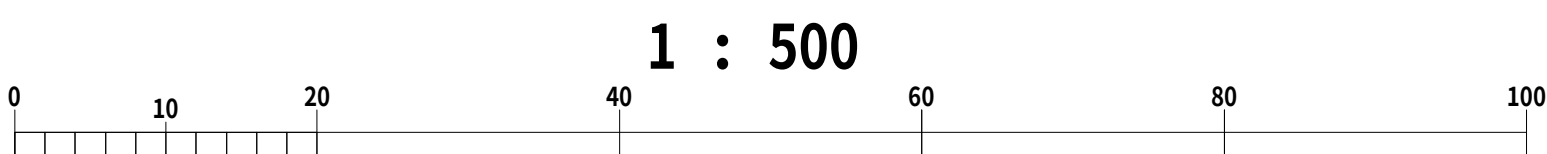


令和二年一月作成

国際航業株式会社 調製


11-18

大磯町下水道台帳図(汚水)


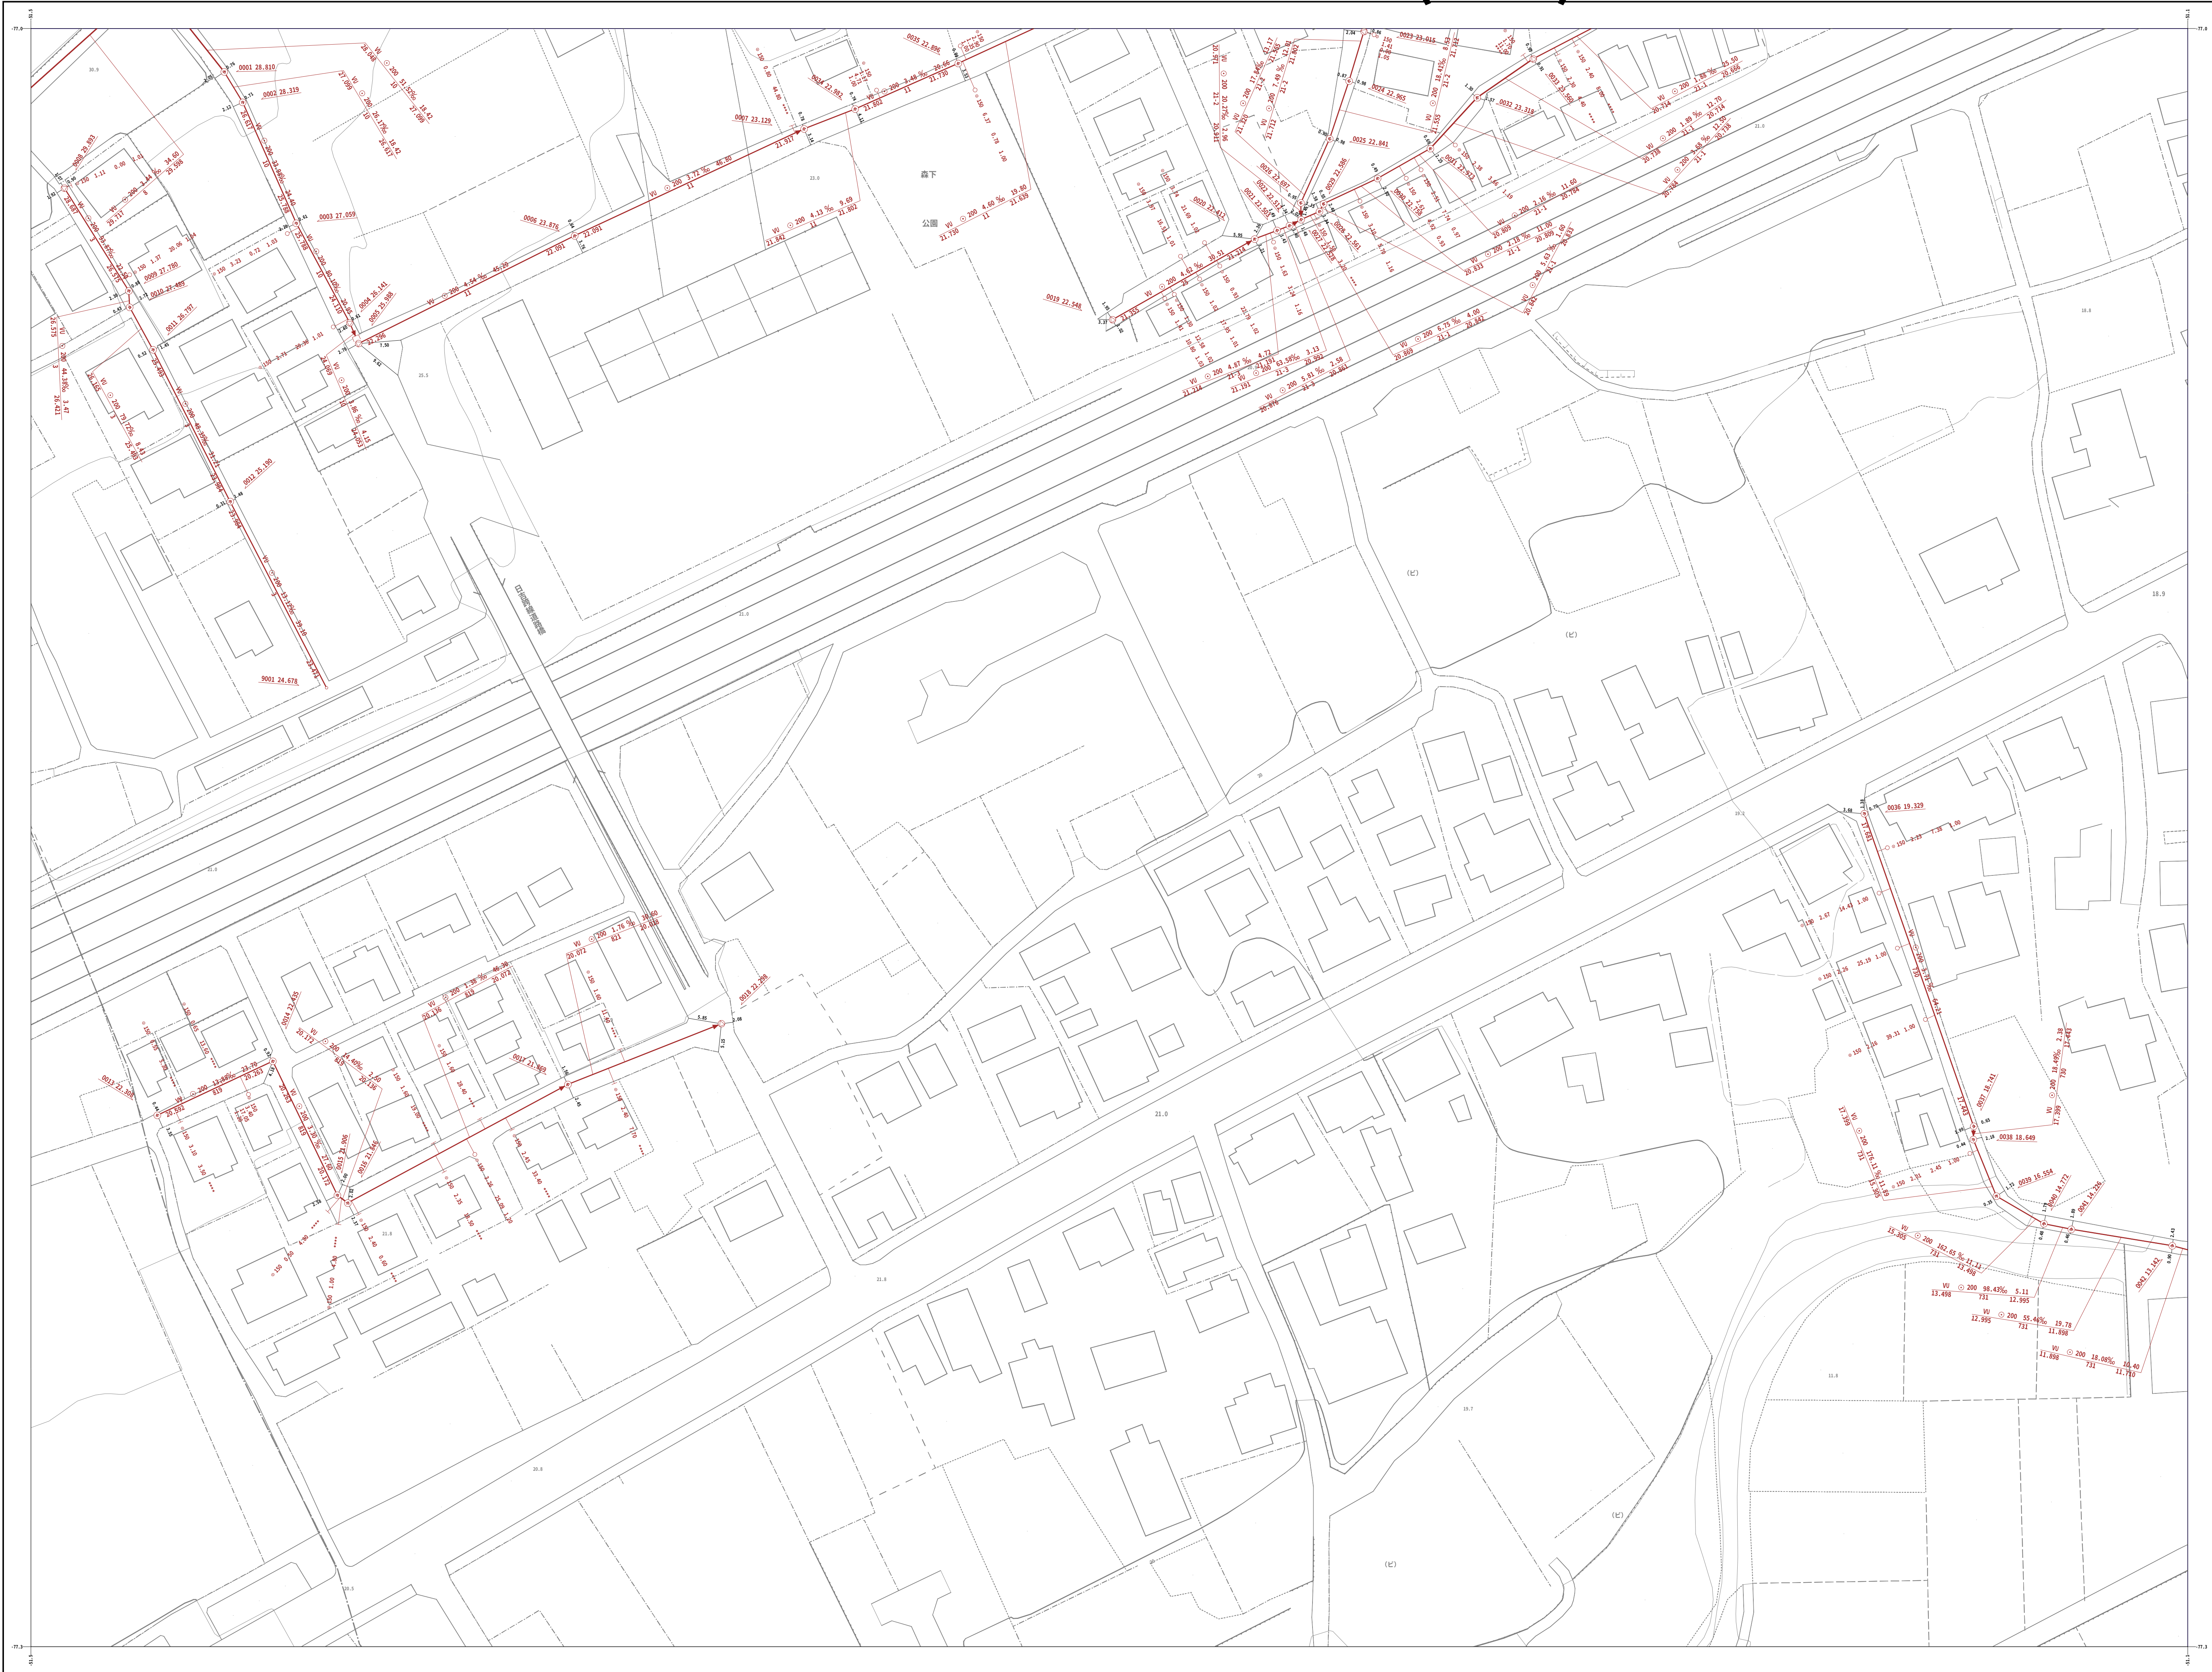


11-18

11-12	11-13	11-14
11-17	11-18	11-19
		11-24

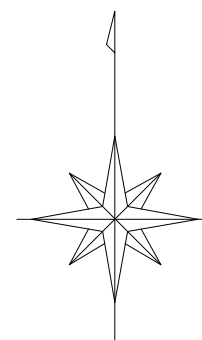

凡 例	
0 号 人 孔	○
1 号 人 孔	●
2 号 人 孔	○
3 号 人 孔	○
4 号 人 孔	○
特 1 号 人 孔	⬢
特 2 号 人 孔	⬢
特 殊 人 孔	⊗
矩 形 人 孔	⬢
横 円 形 人 孔	⊗
馬 蹄 形 渠 用 人 孔	⊗
特 殊 採 掘 人 孔 (250cm×250cm)	□
小 口 径 人 孔	○
仮 想 人 孔	○
副 管	⬢
起 点 シ ン ボ ル	●
塩 ビ 樹	—○
1号樹 (40cm)	—●
0 号 人 孔 樹	—○
1 号 人 孔 樹	—○
化 粧 樹	—○
取 付 管 の み	—
幹 線 管 路	→
枝 線 管 路	→
圧 送 幹 線	→
圧 送 枝 線	→
円 形 管 渠	○
馬 蹄 形 管 渠	⊗
材質 HP (ヒューム管)	HP
VU (塩ビ管)	VU
圧 送 管	FD
推 進 管	SP
セグメント管	SG
馬 蹄 管	HM

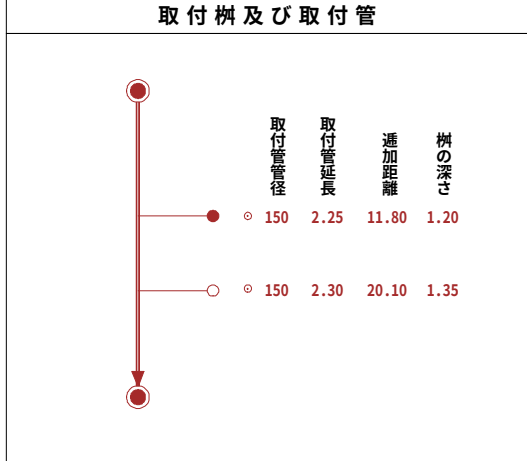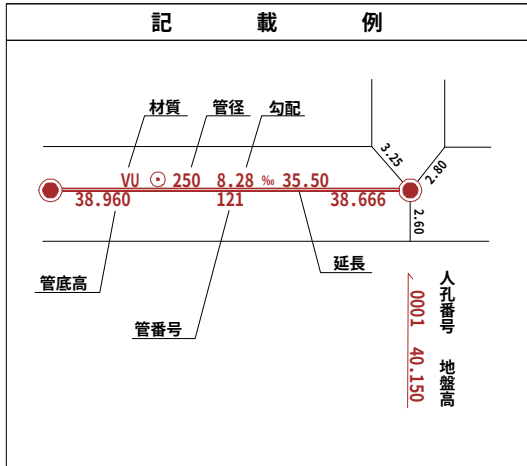

大磯町