
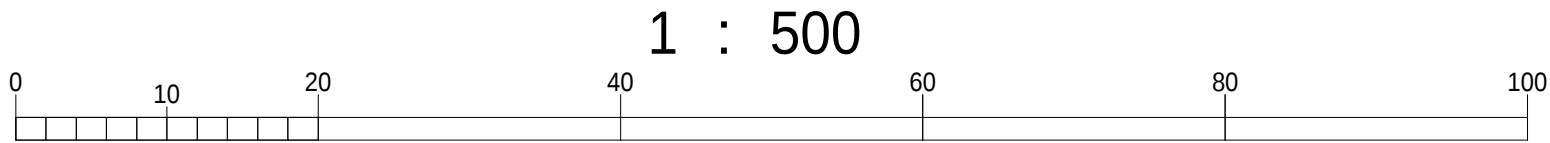



大磯町下水道台帳図(汚水)

令和七年一月作成


国際航業株式会社 調製

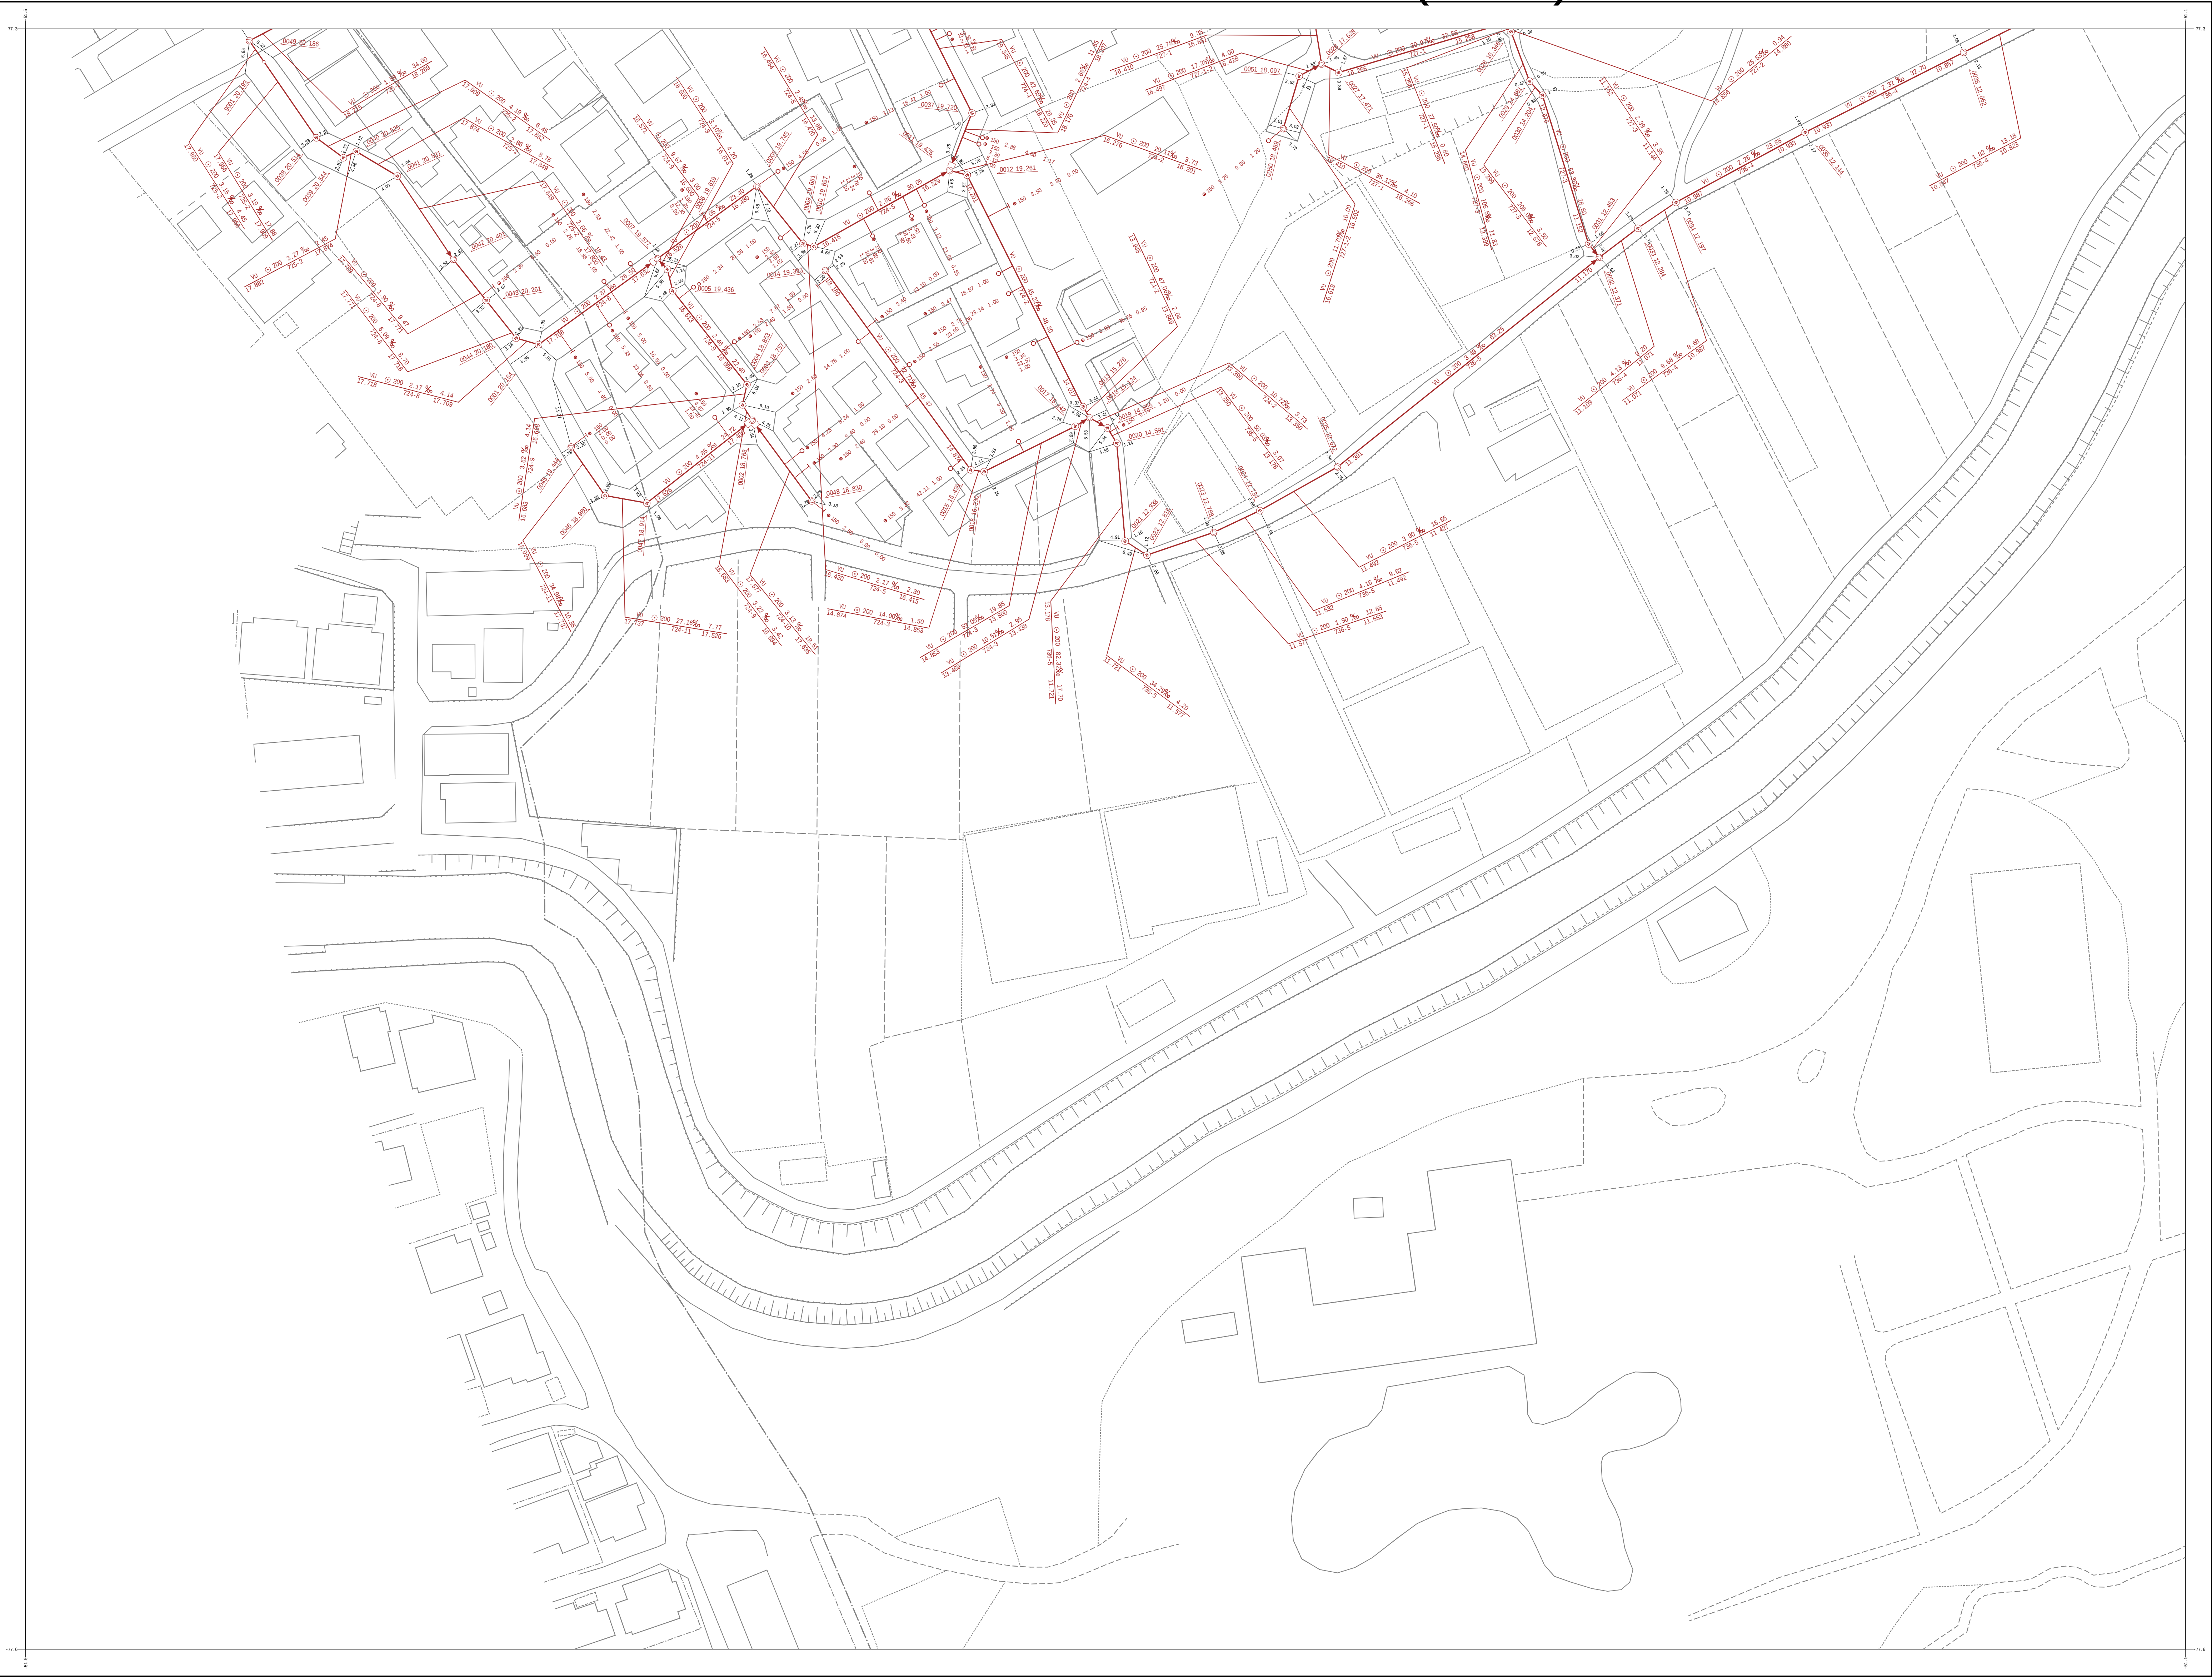

11-17	11-18	11-19
	11-23	11-24

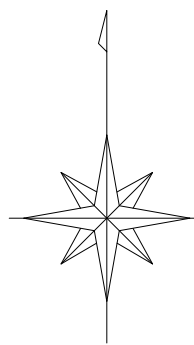

凡 例	
0 号 人 孔	○
1 号 人 孔	●
2 号 人 孔	○
3 号 人 孔	⊙
4 号 人 孔	⦿
特 1 号 人 孔	⦿
特 2 号 人 孔	⦿
特 殊 人 孔	⦿
矩 形 人 孔	⦿
構 円 形 人 孔	⦿
馬 蹄 形 渠 用 人 孔 (250cm×250cm)	⦿
小 口 径 人 孔	○
仮 想 人 孔	○
耐 管	⦿
起 点 シ ン ボ ル	●
塩 ビ 樹	—○
1号樹(40cm)	—●
0 号 人 孔 樹	—○
1 号 人 孔 樹	—●
化 粧 樹	—○
取 付 管 の み	—
幹 線 管 路	→
枝 線 管 路	→
圧 送 幹 線	→
圧 送 枝 線	→
円 形 管 渠	○
馬 蹄 形 管 渠	⊏
材質 HP (ビューム管)	HP
VU (塩ビ管)	VU
圧 送 管	FCD
推 進 管	SP
セグメント管	SG
馬 蹄 管	HH

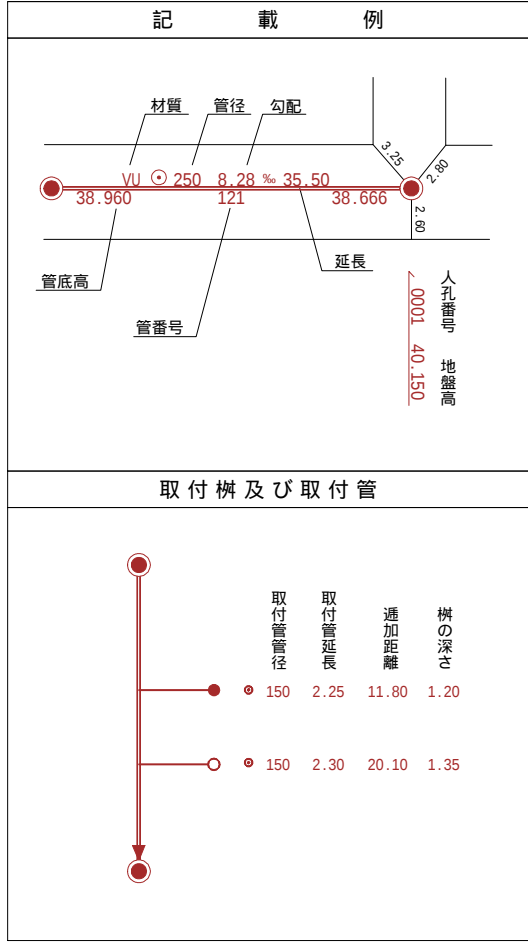

大磯町