



大磯町下水道台帳図(汚水)

令和七年一月 作成

国際航業株式会社 調製

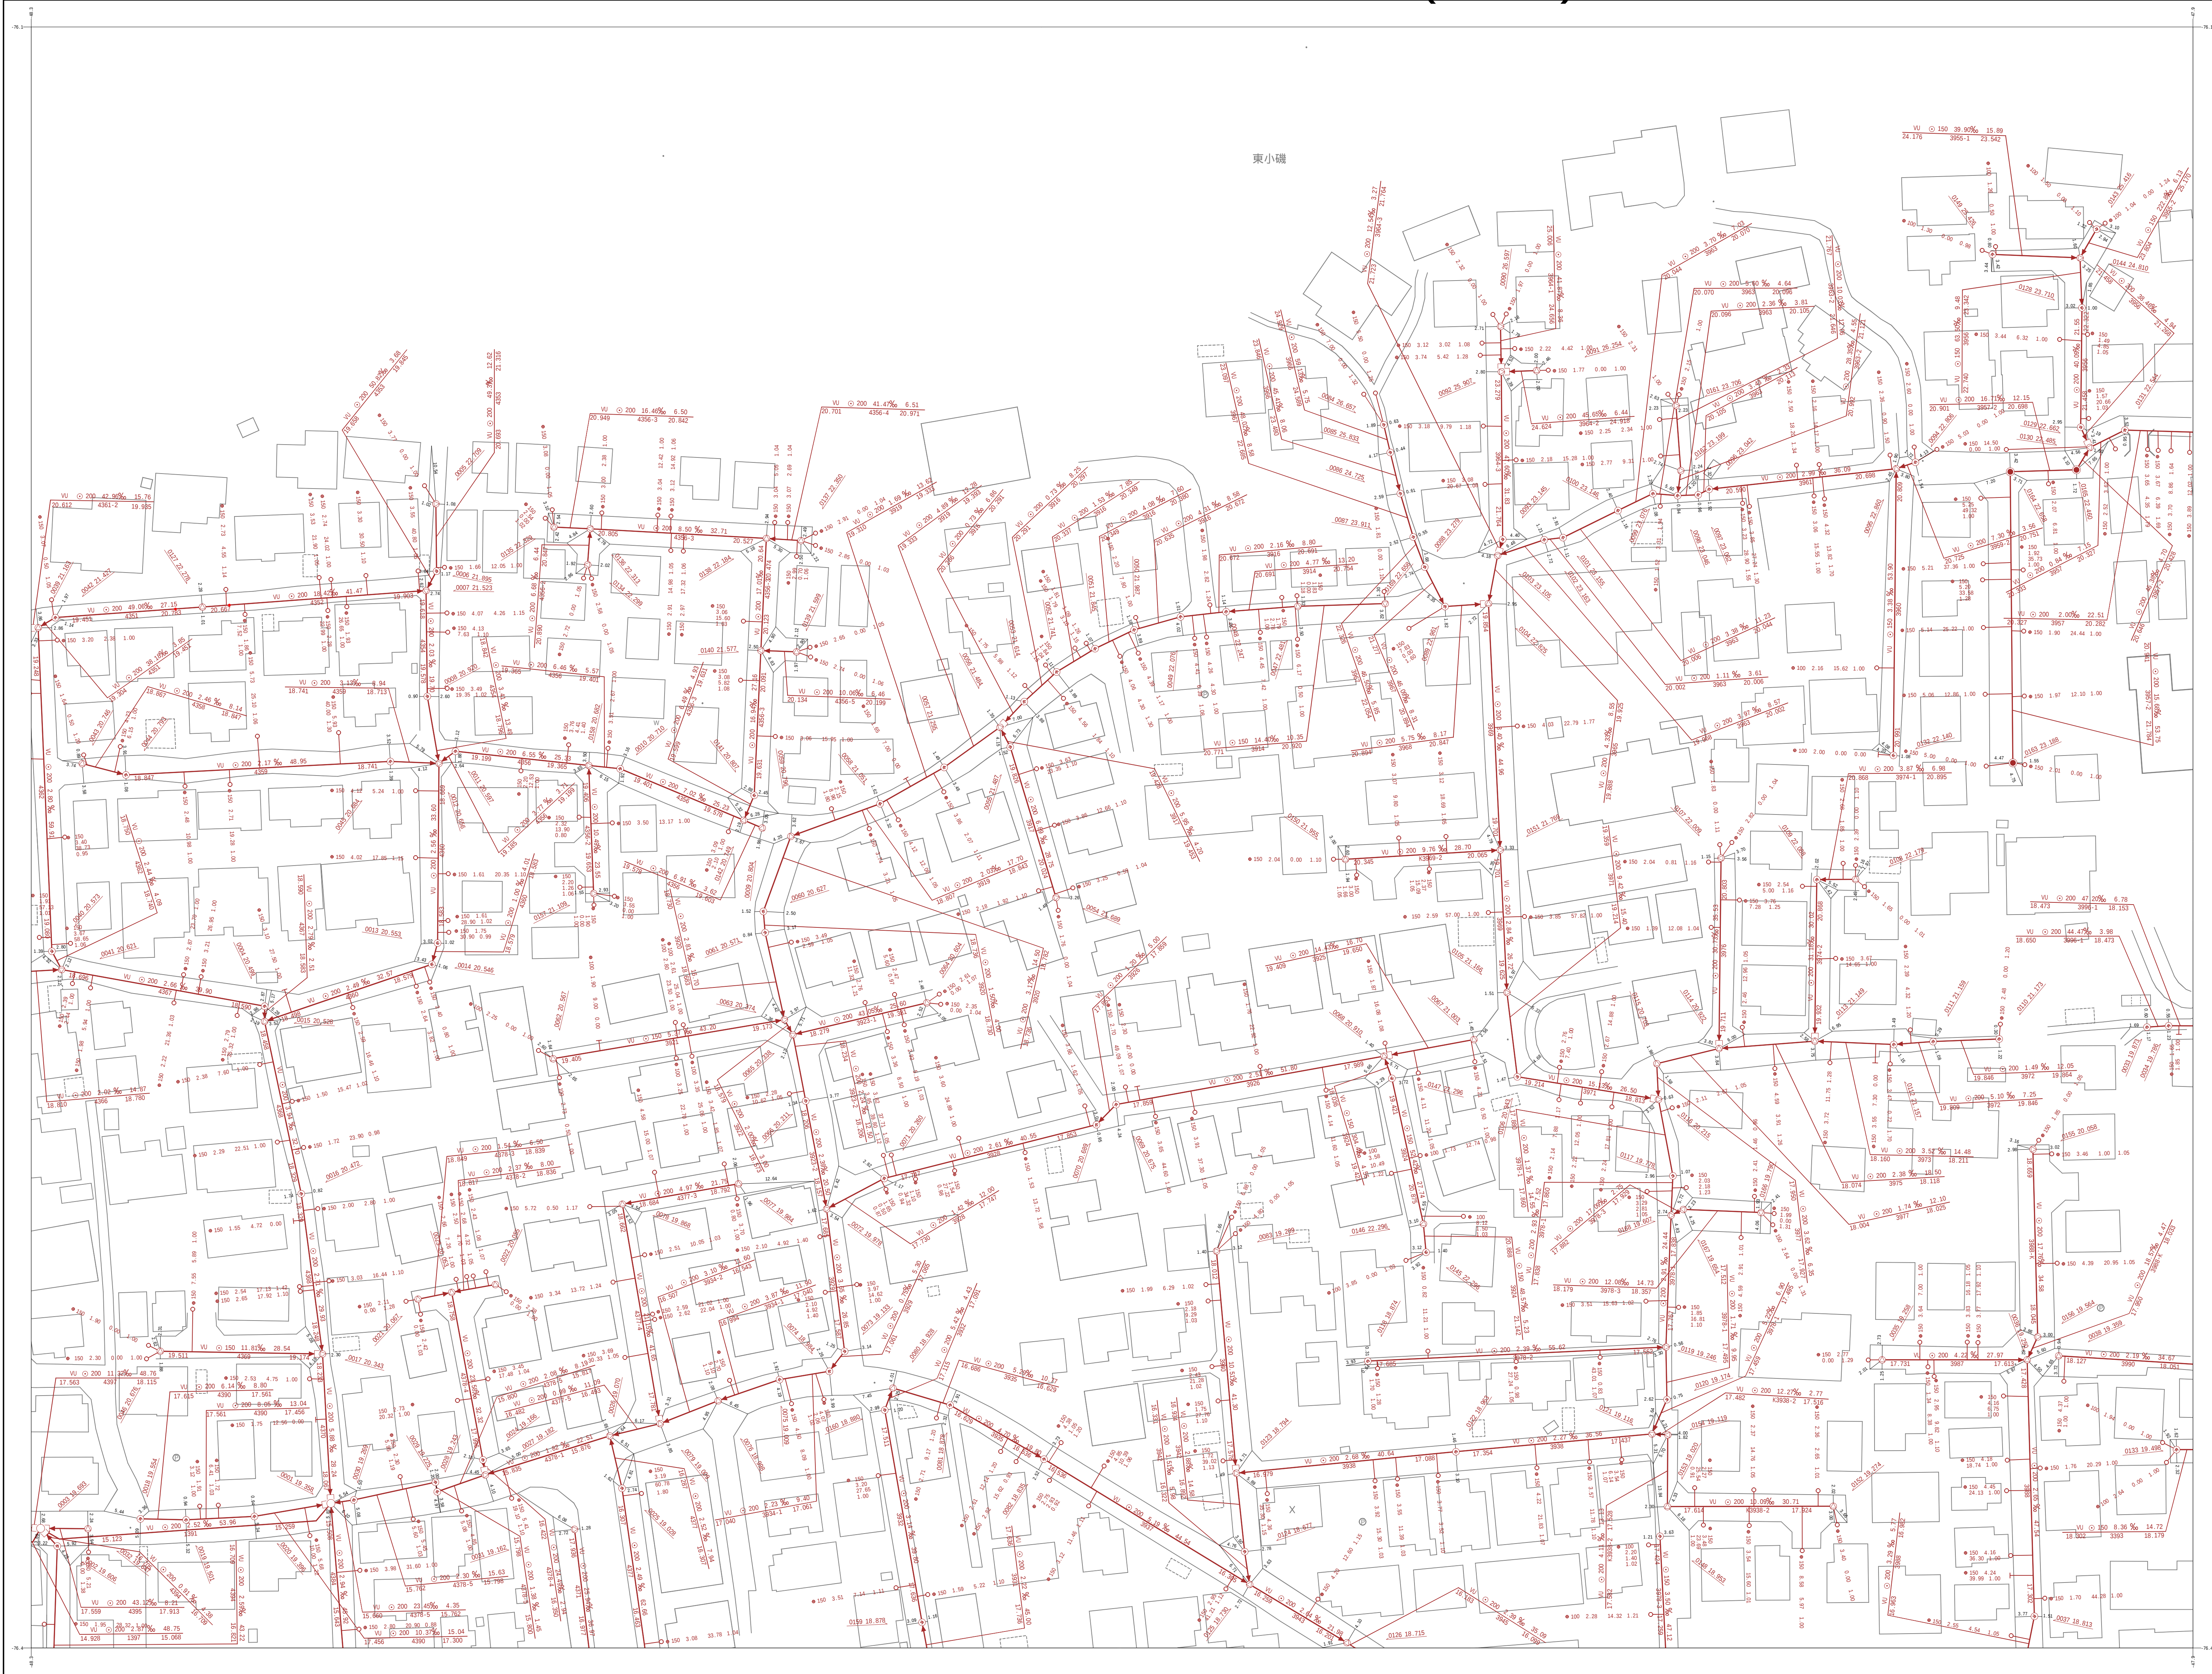

8-25	9-21	9-22
12-5	13-1	13-2
12-10	13-6	13-7

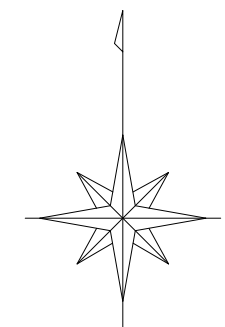




凡 例	
0 号 人 孔	○
1 号 人 孔	●
2 号 人 孔	○
3 号 人 孔	○
4 号 人 孔	○
特 1 号 人 孔	●
特 2 号 人 孔	○
特 殊 人 孔	⊗
矩 形 人 孔	⊗
構 円 形 人 孔	○
馬 蹄 形 兼 用 人 孔 (250cm×250cm)	⊗
小 口 径 人 孔	○
仮 想 人 孔	○
副 管	●
起 点 シ ン ボ ル	●

塩 ビ 樹	—○
1号樹 (40cm)	—●
0 号 人 孔 樹	—○
1 号 人 孔 樹	—●
化 粧 樹	—○
取 付 管 の み	—

幹 線 管 路	→
枝 線 管 路	→
圧 送 幹 線	→
圧 送 枝 線	→

円 形 管 渠	○
馬 蹄 形 管 渠	⊗

材質 HP (ヒューム管)	HP
VU (塩ビ管)	VU
圧 送 管	FD
推 進 管	SP
セグメント管	SG
馬 蹄 管	HH

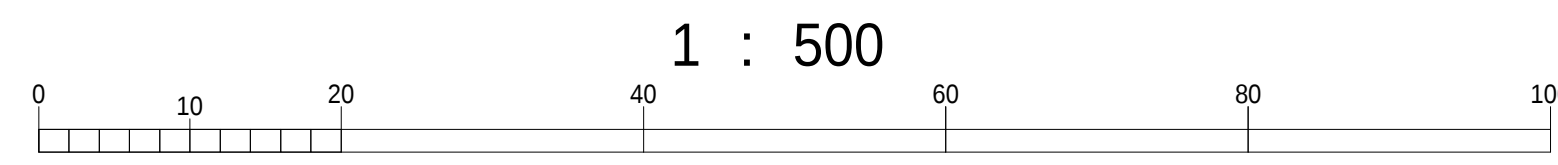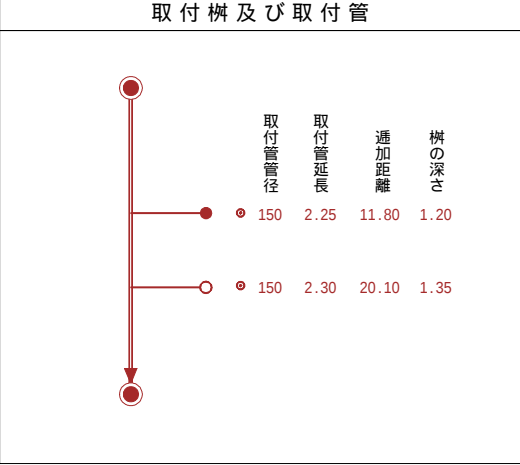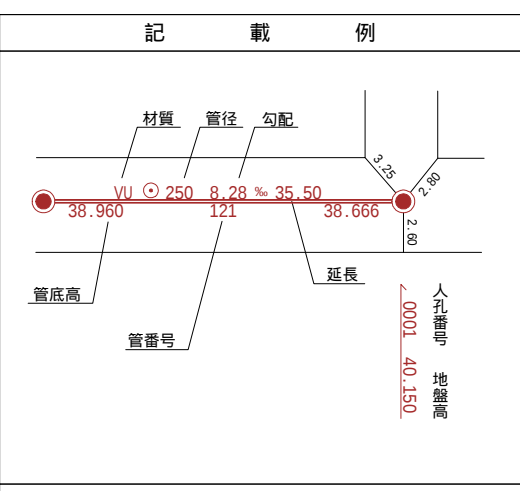

1 : 500

大磯町