



大磯町下水道台帳図(汚水)


令和二年二月作成

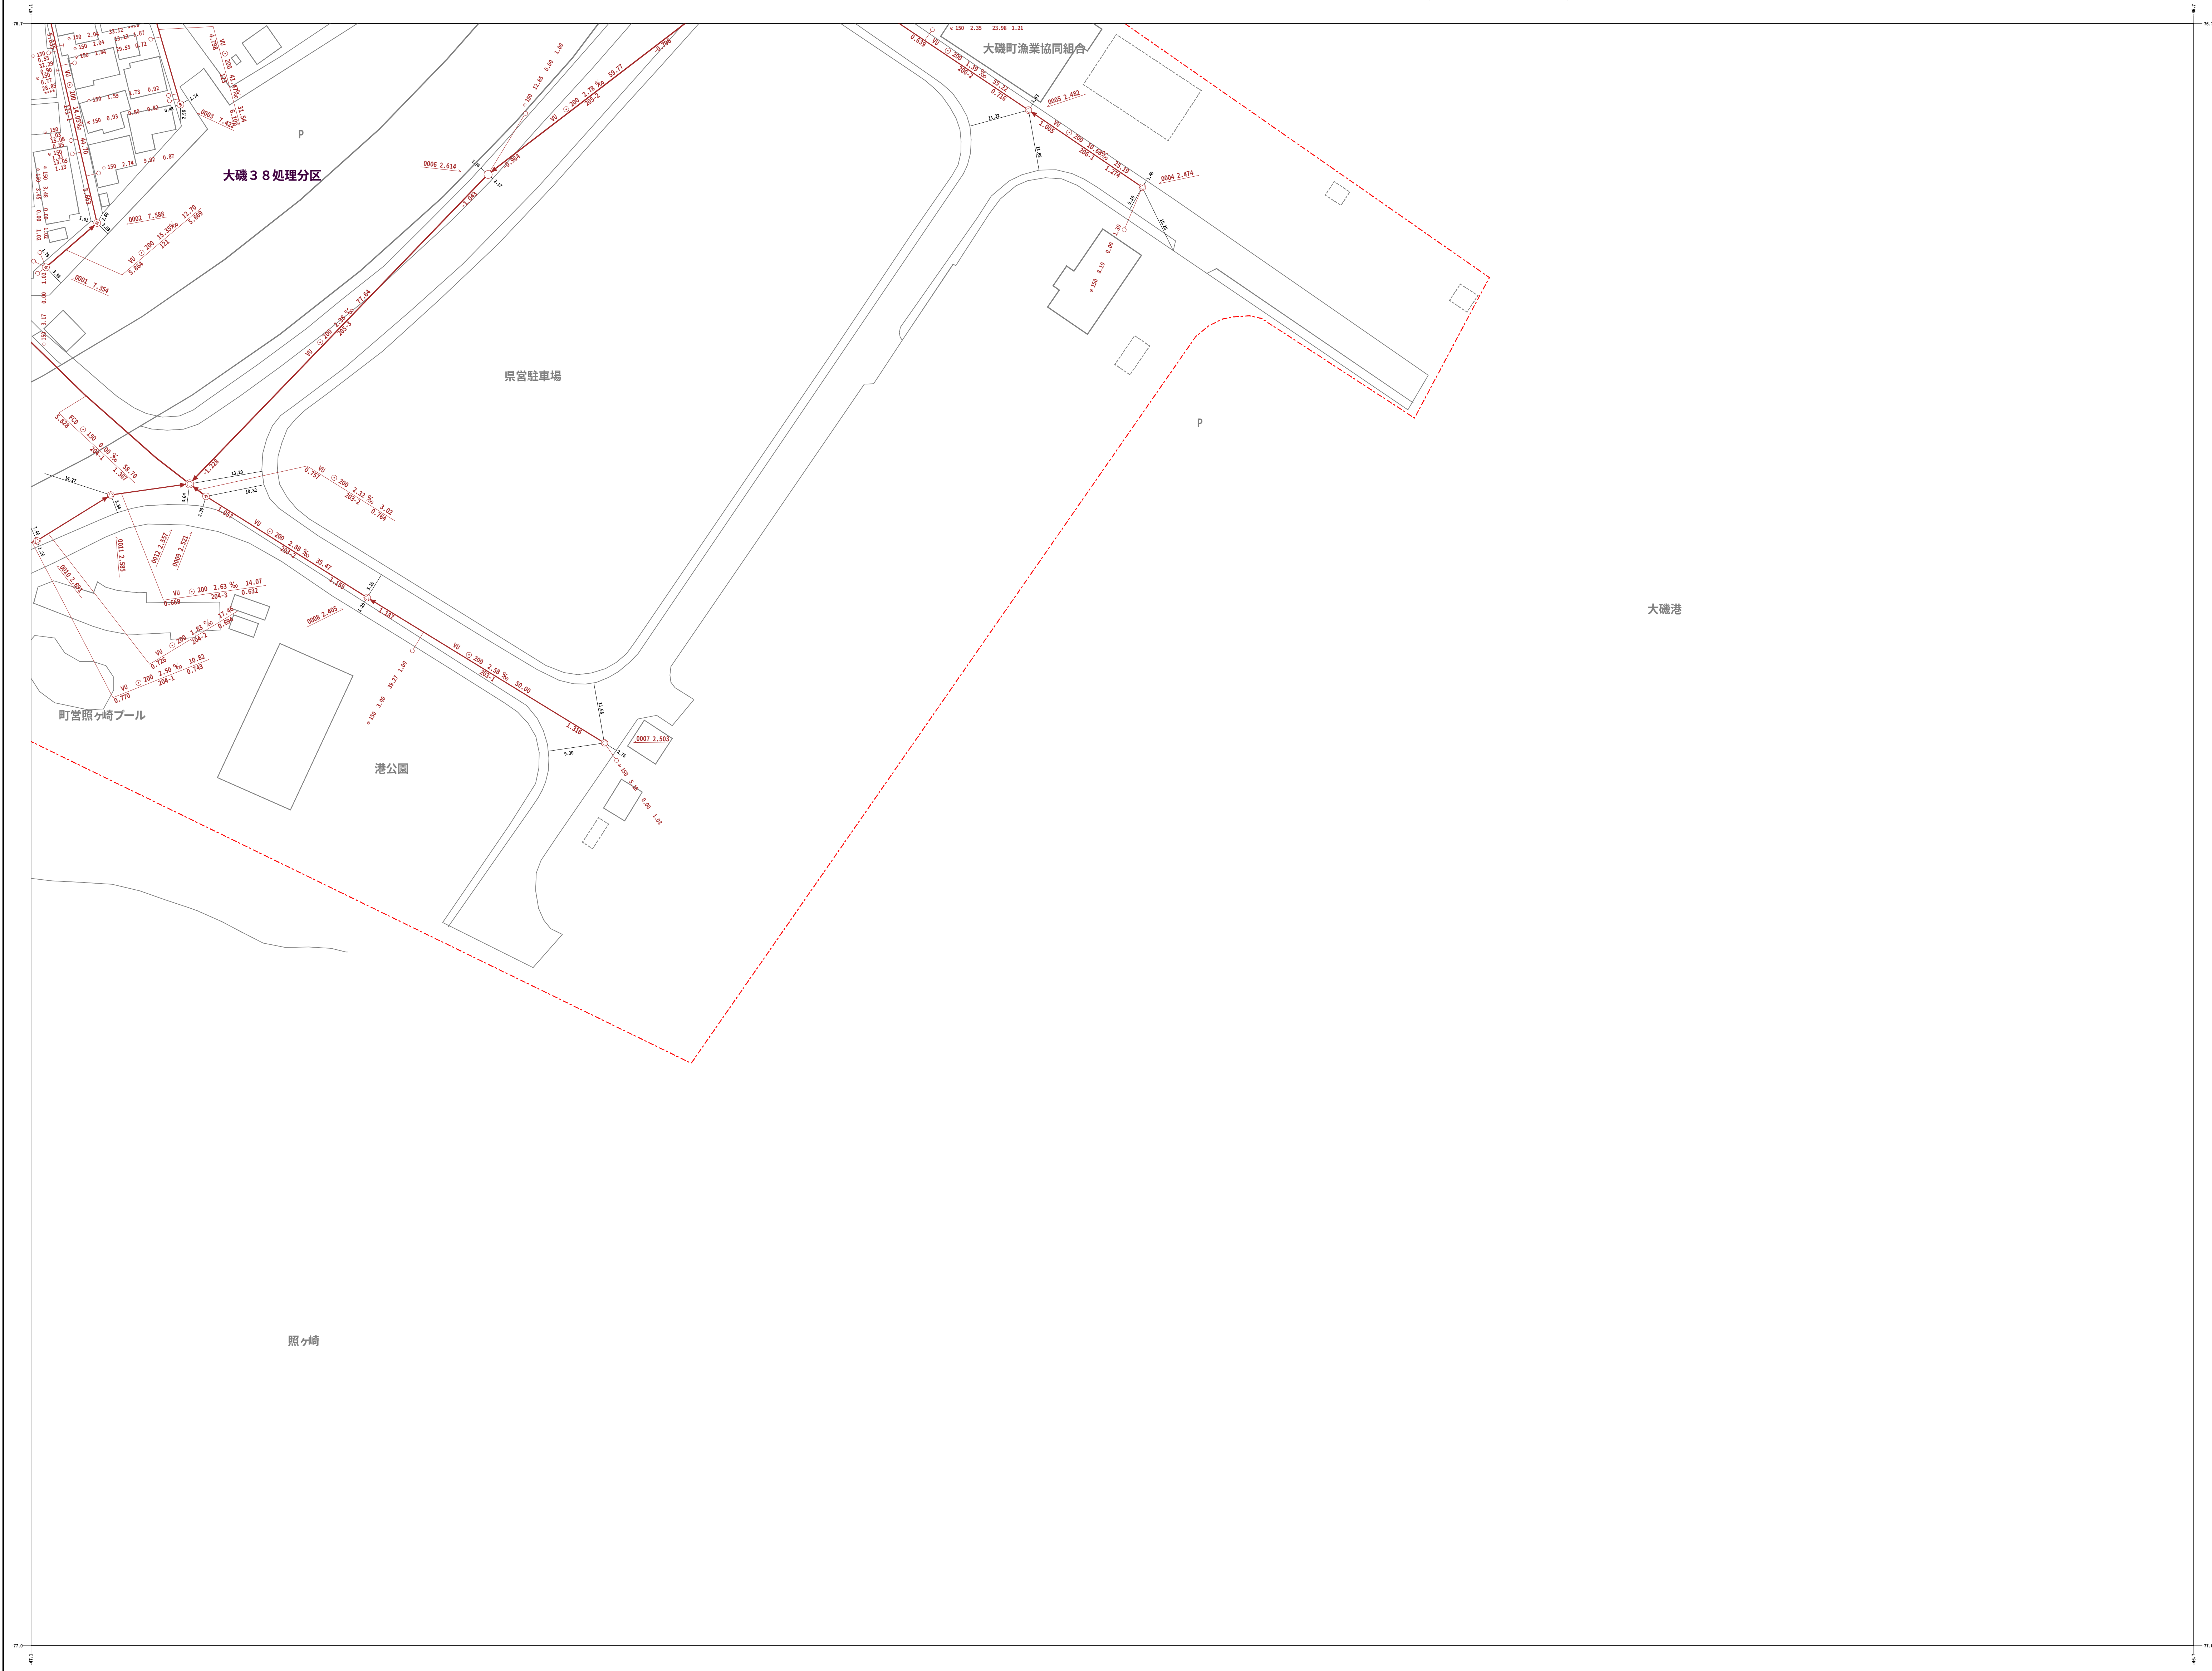

国際航業株式会社
調製

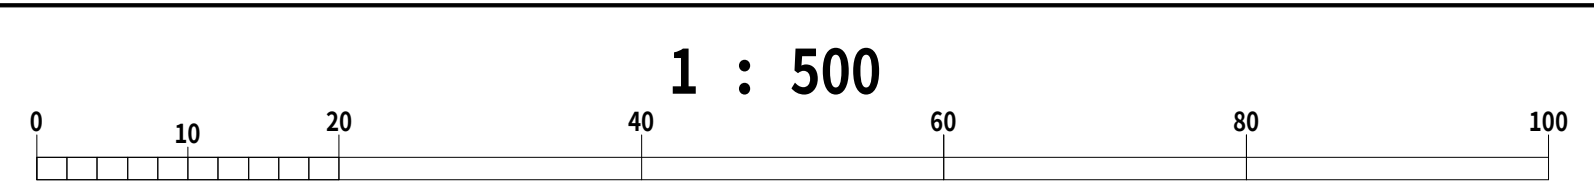

13-8	13-9	13-10
13-13	13-14	

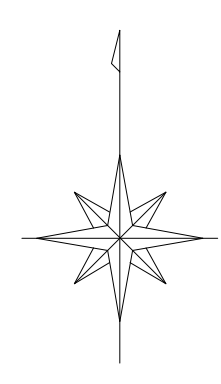



凡 例	
0 号 人 孔	○
1 号 人 孔	●
2 号 人 孔	○
3 号 人 孔	○
4 号 人 孔	○
特 1 号 人 孔	●
特 2 号 人 孔	○
特 殊 人 孔	③
矩 形 人 孔	③
楕 円 形 人 孔	○
馬 蹄 形 渠 用 人 孔	●
特 殊 休 眠 人 孔 (250cm×250cm)	□
小 口 径 人 孔	○
仮 想 人 孔	○
副 管	●
起 点 シ ン ボ ル	●

塩 ビ 樹	—○
1号樹 (40cm)	—●
0 号 人 孔 樹	—○
1 号 人 孔 樹	—○
化 粧 樹	—○
取 付 管 の み	—

幹 線 管 路	—→
枝 線 管 路	—→
圧 送 幹 線	- - - - -→
圧 送 枝 線	- - - - -→

円 形 管 渠	○
馬 蹄 形 管 渠	□

材質 HP (ヒューム管)	HP
VU (塩ビ管)	VU
圧 送 管	PCD
推 進 管	SP
セグメント管	SG
馬 蹄 管	HM

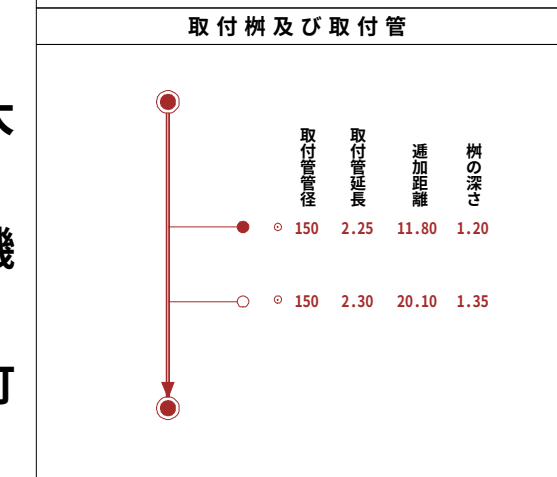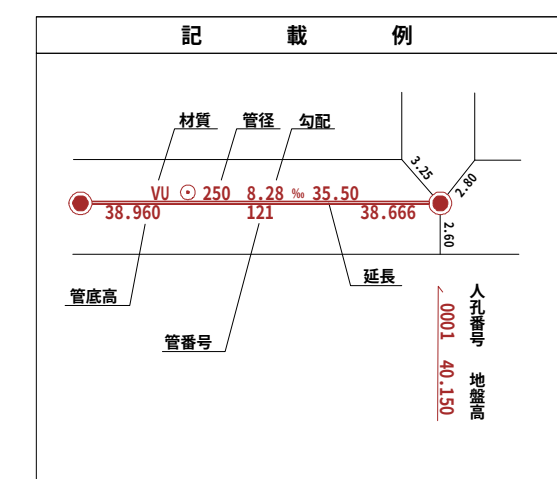

大磯町