
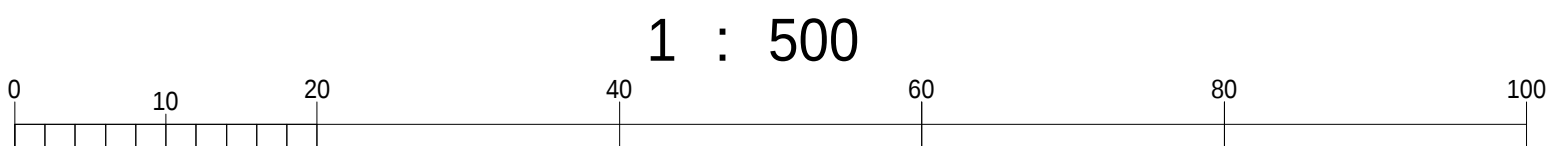


令和二年一月作成

国際航業株式会社 調製


13-3

大磯町下水道台帳図(汚水)

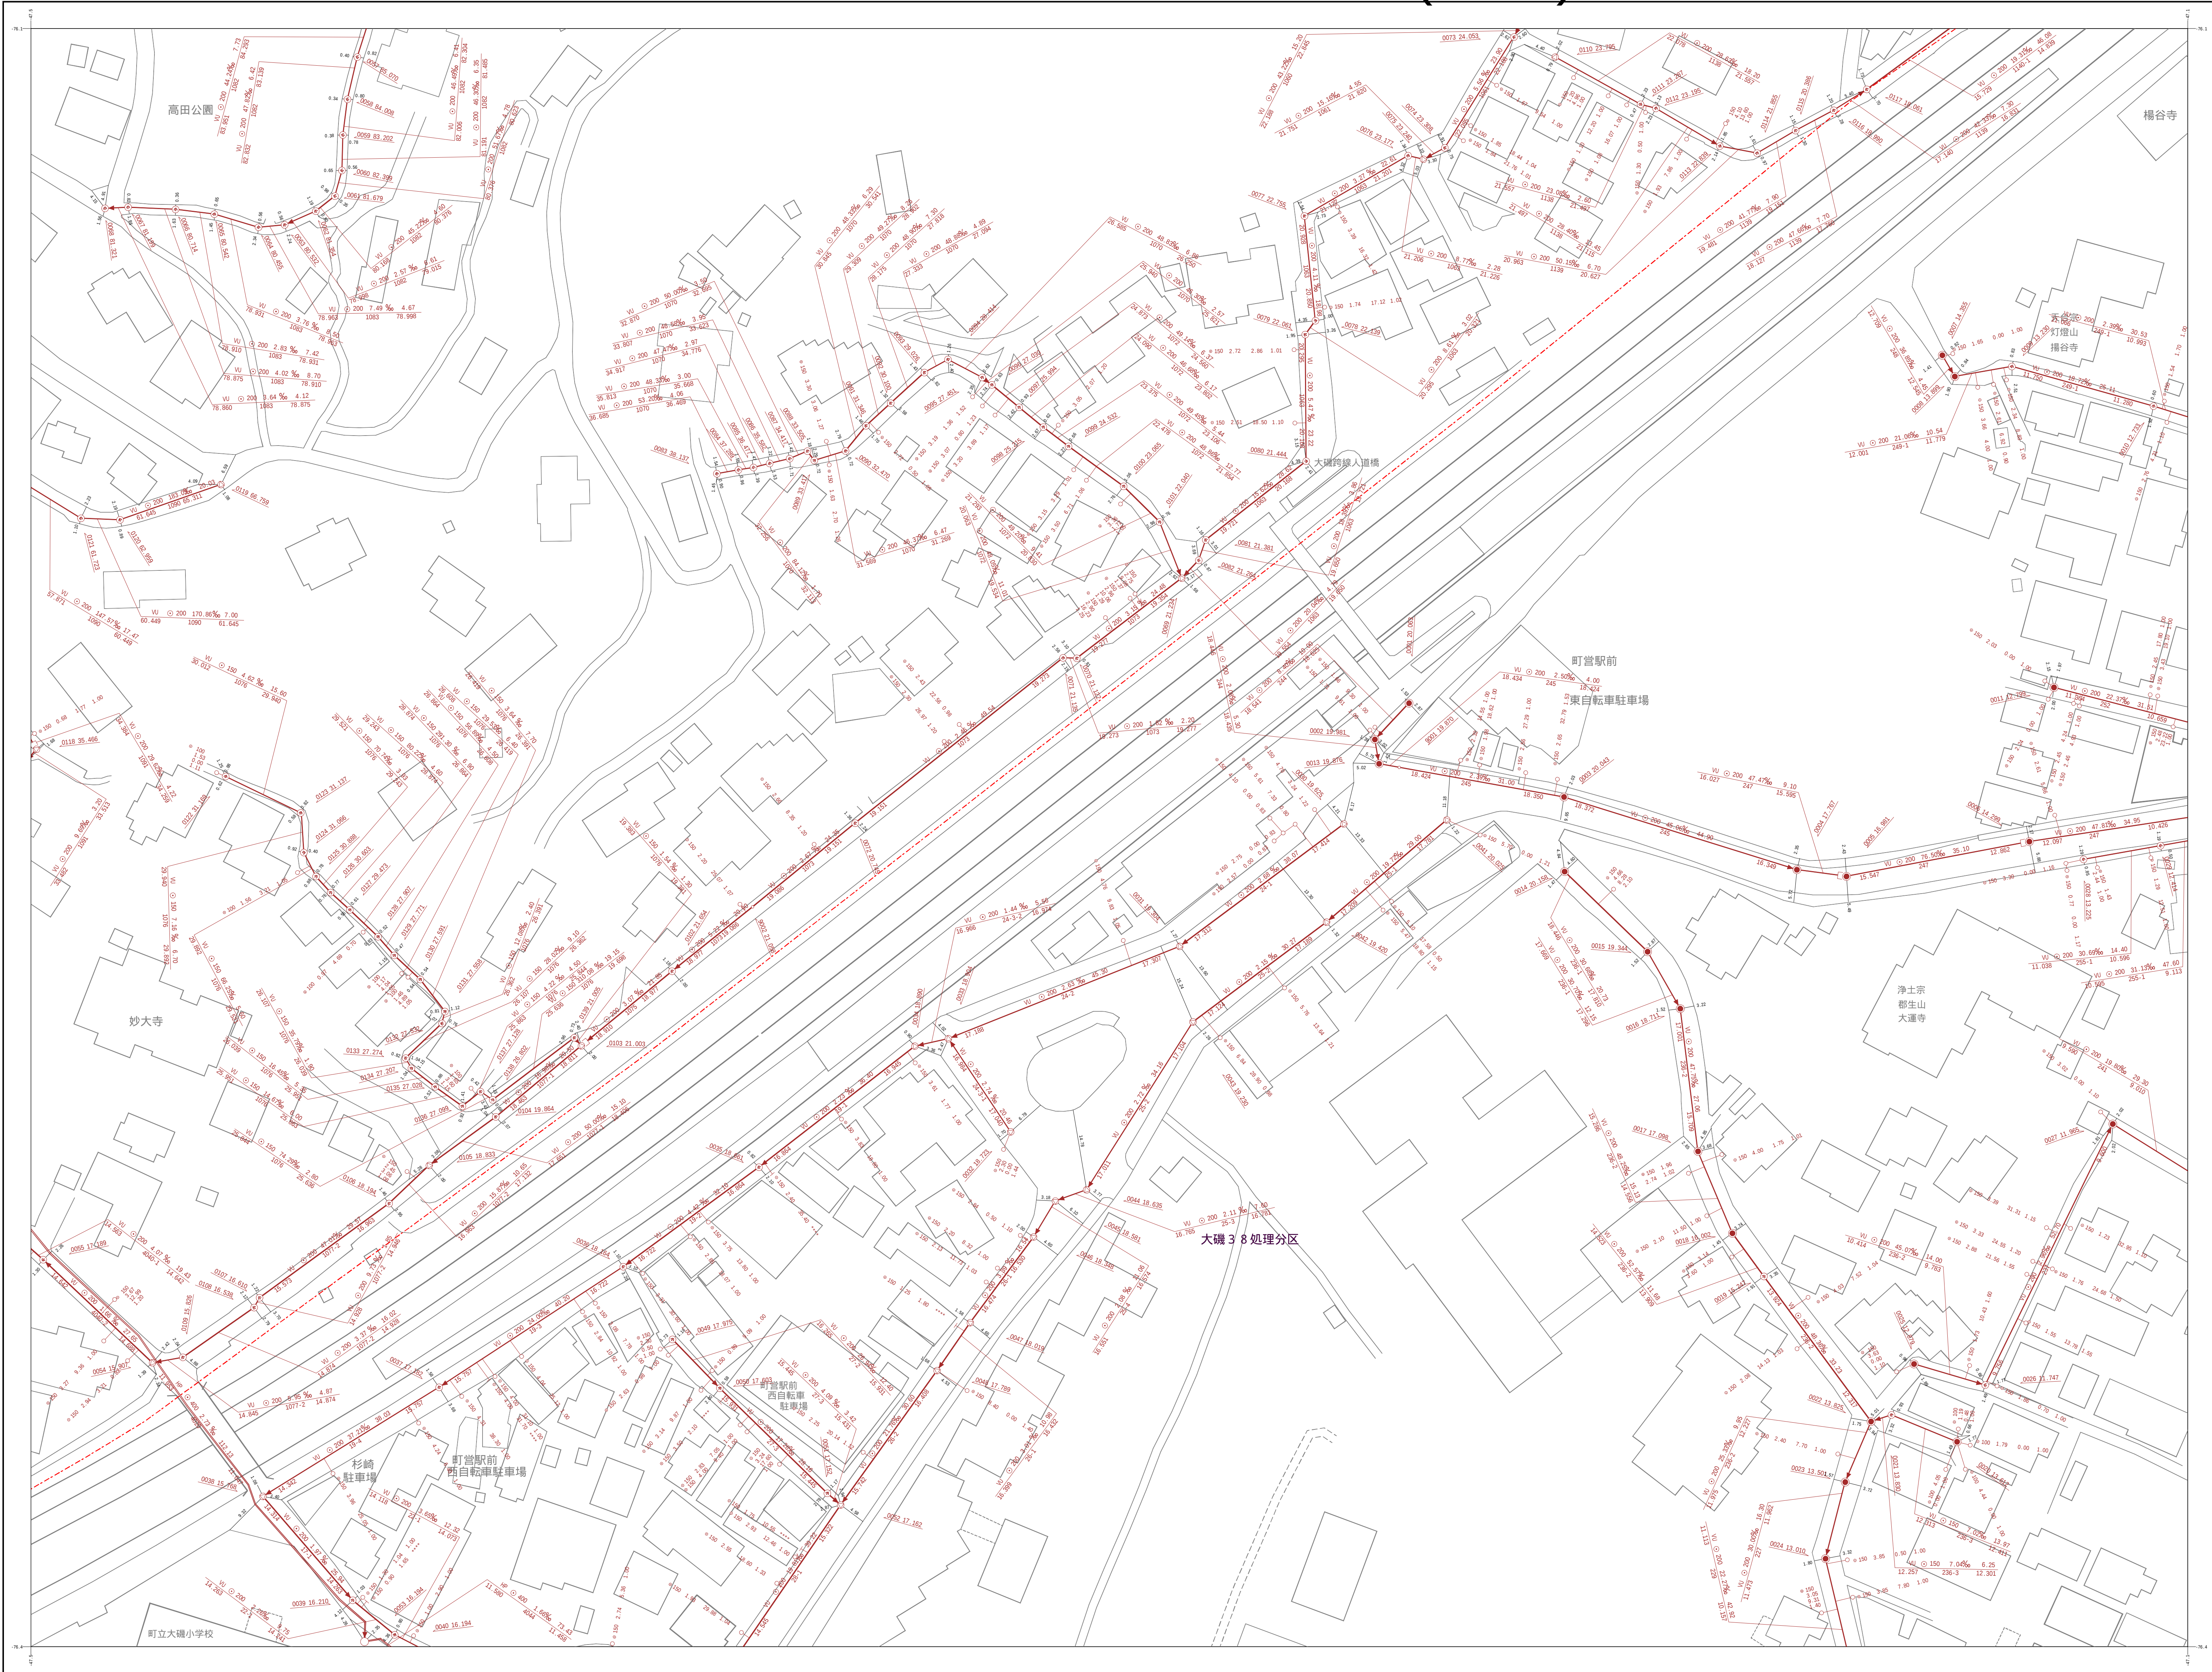

13-3

9-22	9-23	9-24
13-2	13-3	13-4
13-7	13-8	13-9

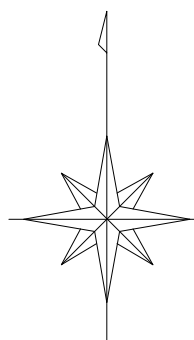

凡 例	
0 号 人 孔	○
1 号 人 孔	●
2 号 人 孔	○
3 号 人 孔	○
4 号 人 孔	○
特 1 号 人 孔	●
特 2 号 人 孔	□
特 殊 人 孔	③
矩 形 人 孔	③
横 円 形 人 孔	○
馬 蹄 形 渠 用 人 孔	●
特 殊 採 掘 人 孔 (250cm×250cm)	□
小 口 径 人 孔	○
仮 想 人 孔	○
副 管	●
起 点 シ ン ボ ル	●
塩 ビ 樹	—○
1号樹(40cm)	—●
0 号 人 孔 樹	—○
1 号 人 孔 樹	—○
化 粧 樹	—○
取 付 管 の み	—
幹 線 管 路	→
枝 線 管 路	→
圧 送 幹 線	→
圧 送 枝 線	→
円 形 管 渠	○
馬 蹄 形 管 渠	□
材質 HP(ビューム管)	HP
VU(塩ビ管)	VU
圧 送 管	FD
推 進 管	SP
セグメント管	SS
馬 蹄 管	HH

記 載 例	
	材質、管径、配管 VU 200 4.00 35.50 止り弁 管径 200 管長 1000 管種 塩ビ管
取付管及び取付管	
	管径、管径、管径 管径 150 2.25 11.00 1.30 管径 150 2.25 11.00 1.30 管径 150 2.25 11.00 1.30

大磯町