
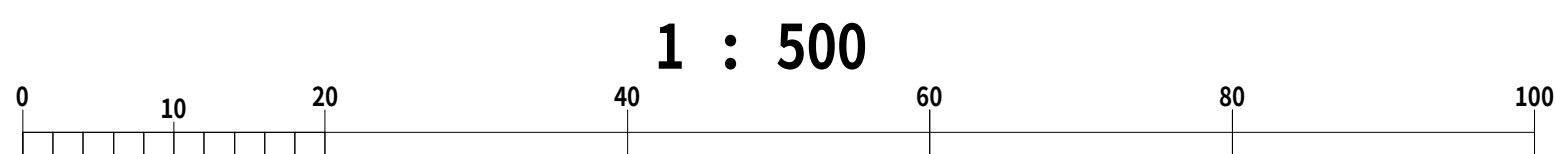


令和二年一月作成

国際航業株式会社
調製


5-21

大磯町下水道台帳図(汚水)

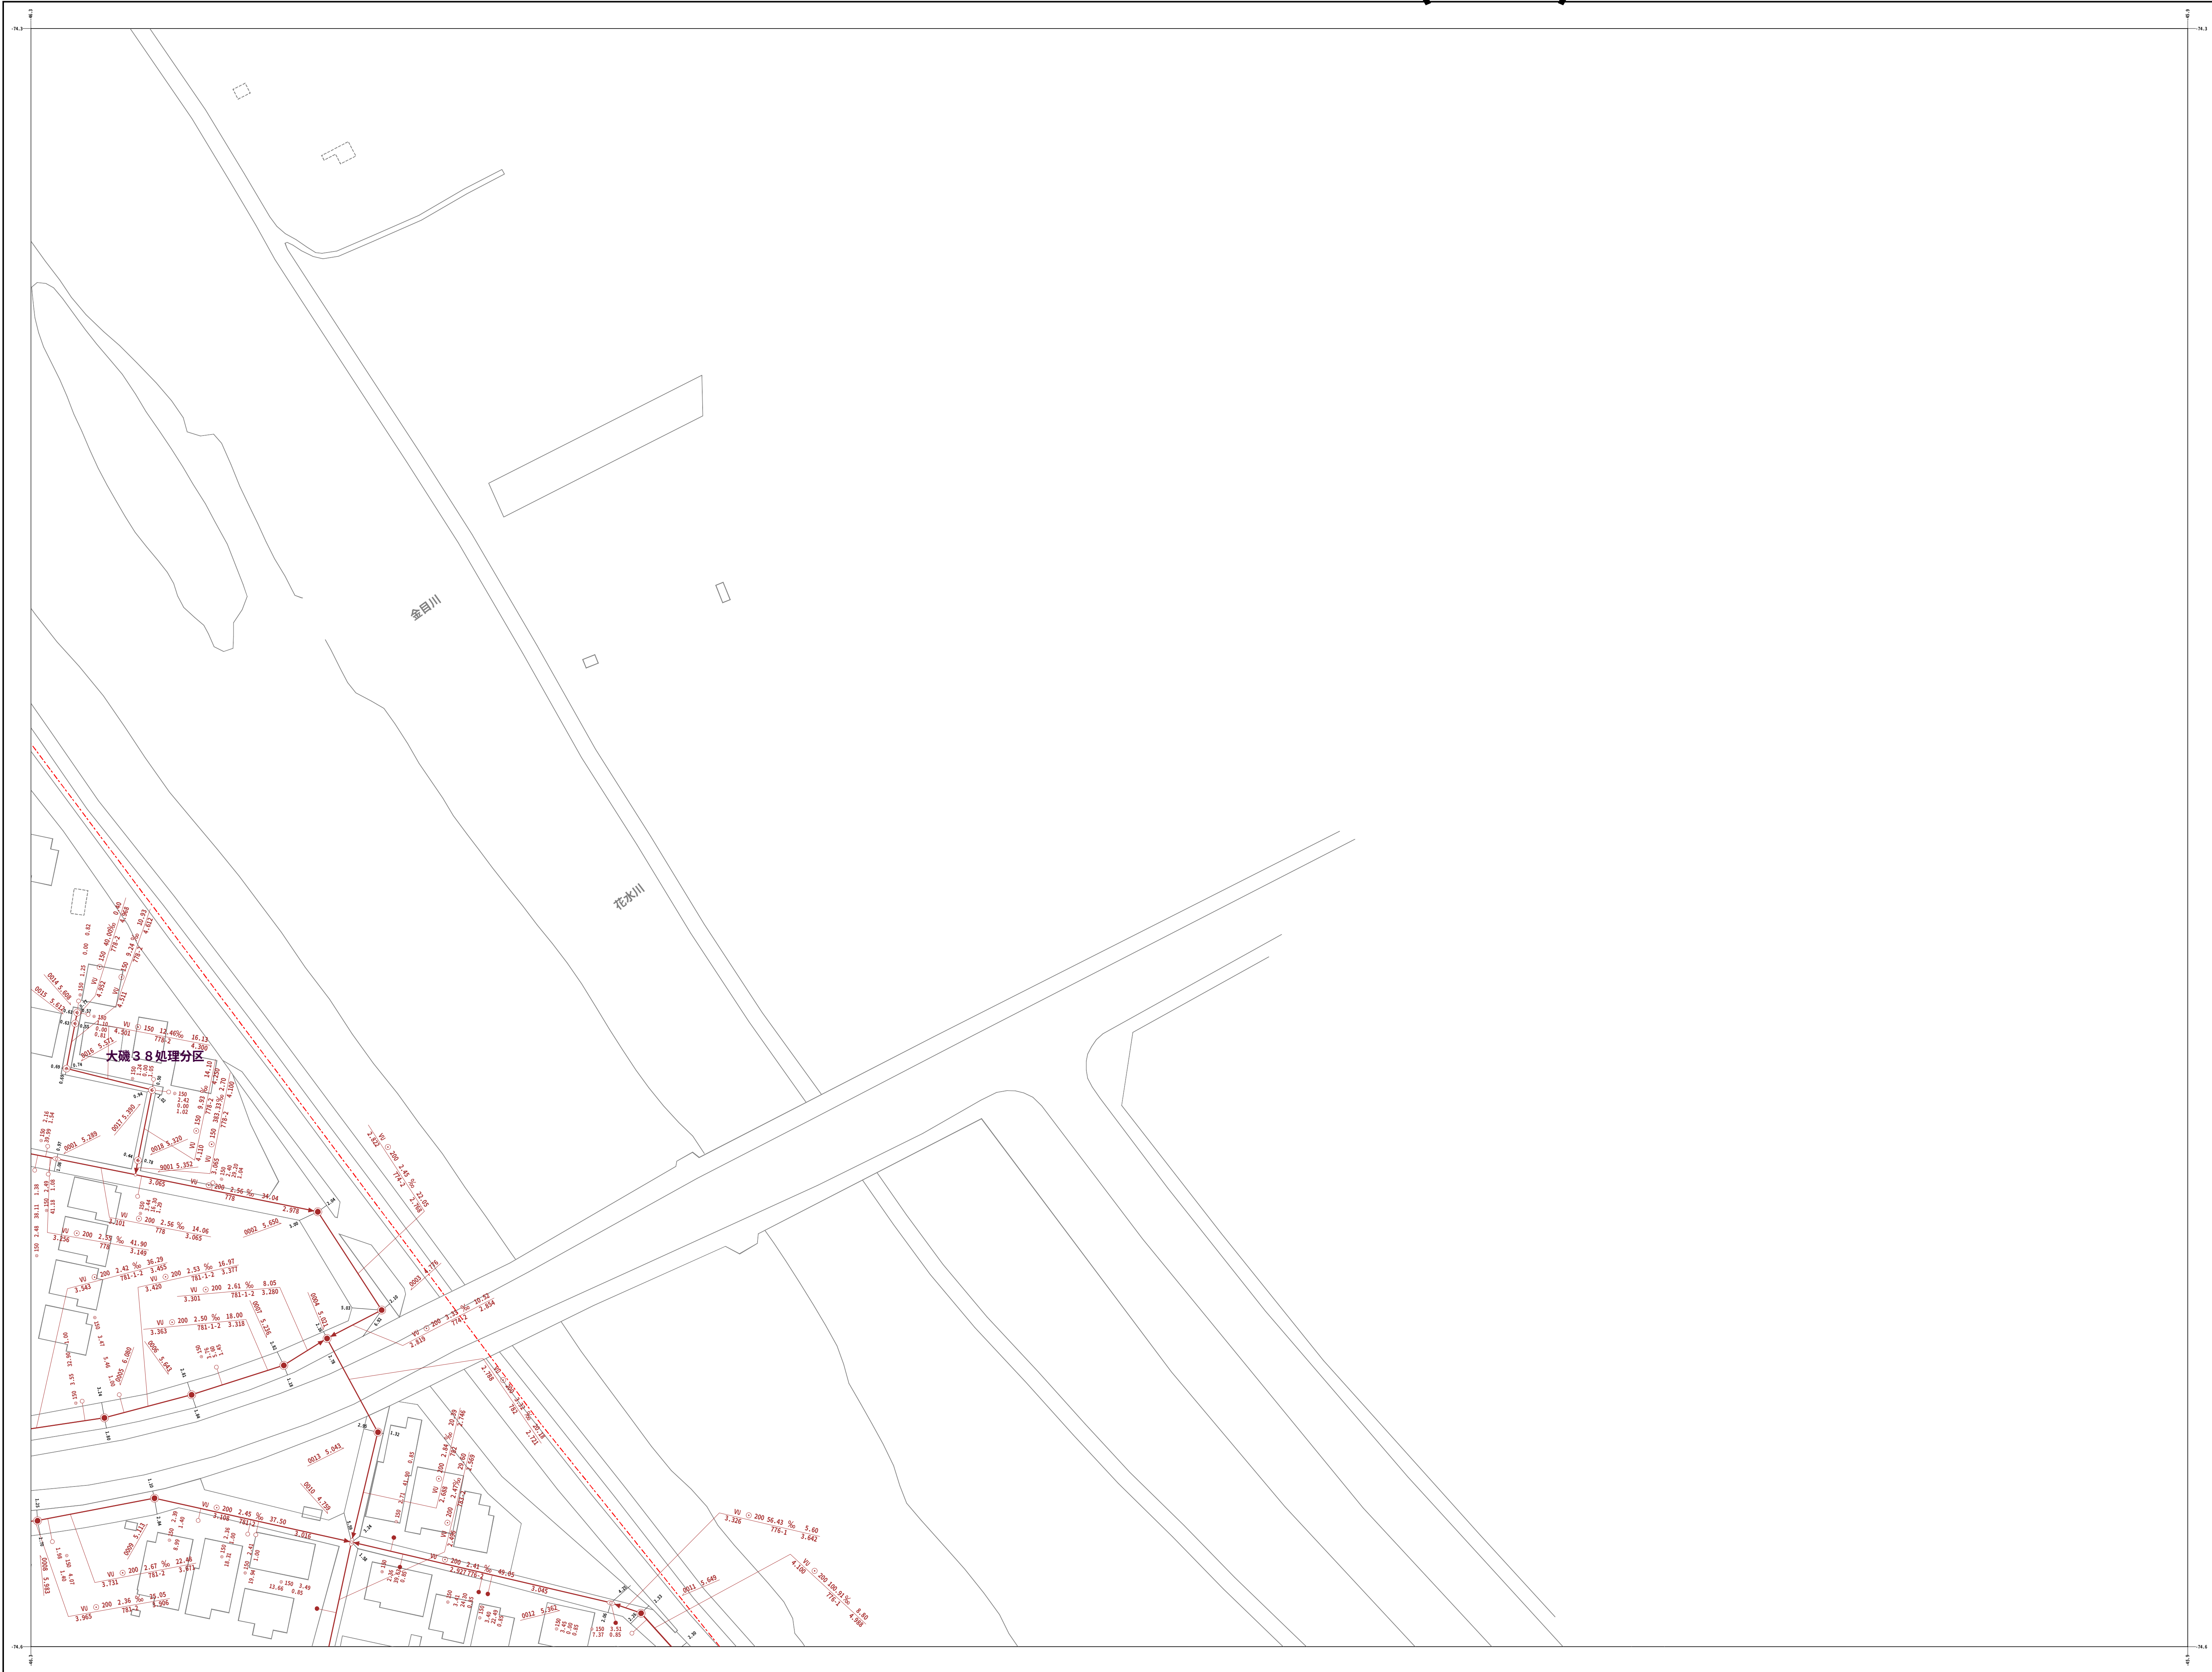

5-21

4-25	5-21	5-22
9-5	10-1	10-2

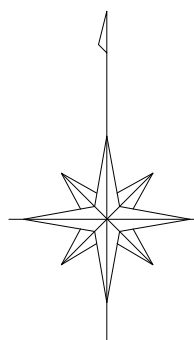

凡 例	
0 号 人 孔	○
1 号 人 孔	●
2 号 人 孔	○
3 号 人 孔	○
4 号 人 孔	○
特 1 号 人 孔	■
特 2 号 人 孔	□
特 殊 人 孔	③
矩 形 人 孔	⑤
楕 円 形 人 孔	⑥
馬 蹄 形 渠 用 人 孔	⑧
特 殊 休 睡 人 孔 (250cm×250cm)	□
小 口 径 人 孔	○
仮 想 人 孔	○
副 管	■
起 点 シ ン ボ ル	●
塩 ビ 樹	—○
1号樹 (40cm)	—●
0 号 人 孔 樹	—○
1 号 人 孔 樹	—○
化 粧 樹	—○
取 付 管 の み	—
幹 線 管 路	—→
枝 線 管 路	—→
圧 送 幹 線	- - - - -→
圧 送 枝 線	- - - - -→
円 形 管 渠	○
馬 蹄 形 管 渠	□
材質 HP (セウム管)	HP
VU (塩ビ管)	VU
圧 送 管	PSD
推 進 管	SP
セグメント管	SG
馬 蹄 管	HM

