

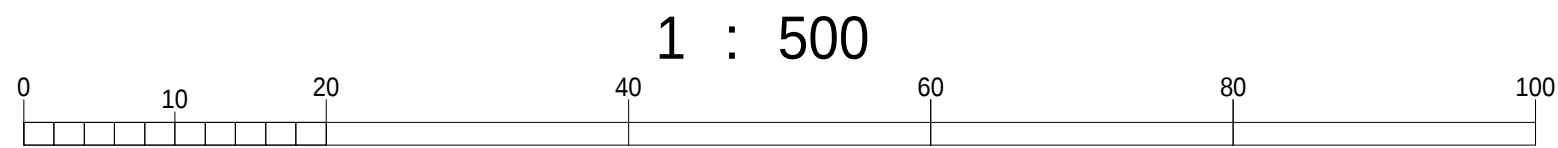


大磯町下水道台帳図(汚水)

令和七年一月 作成

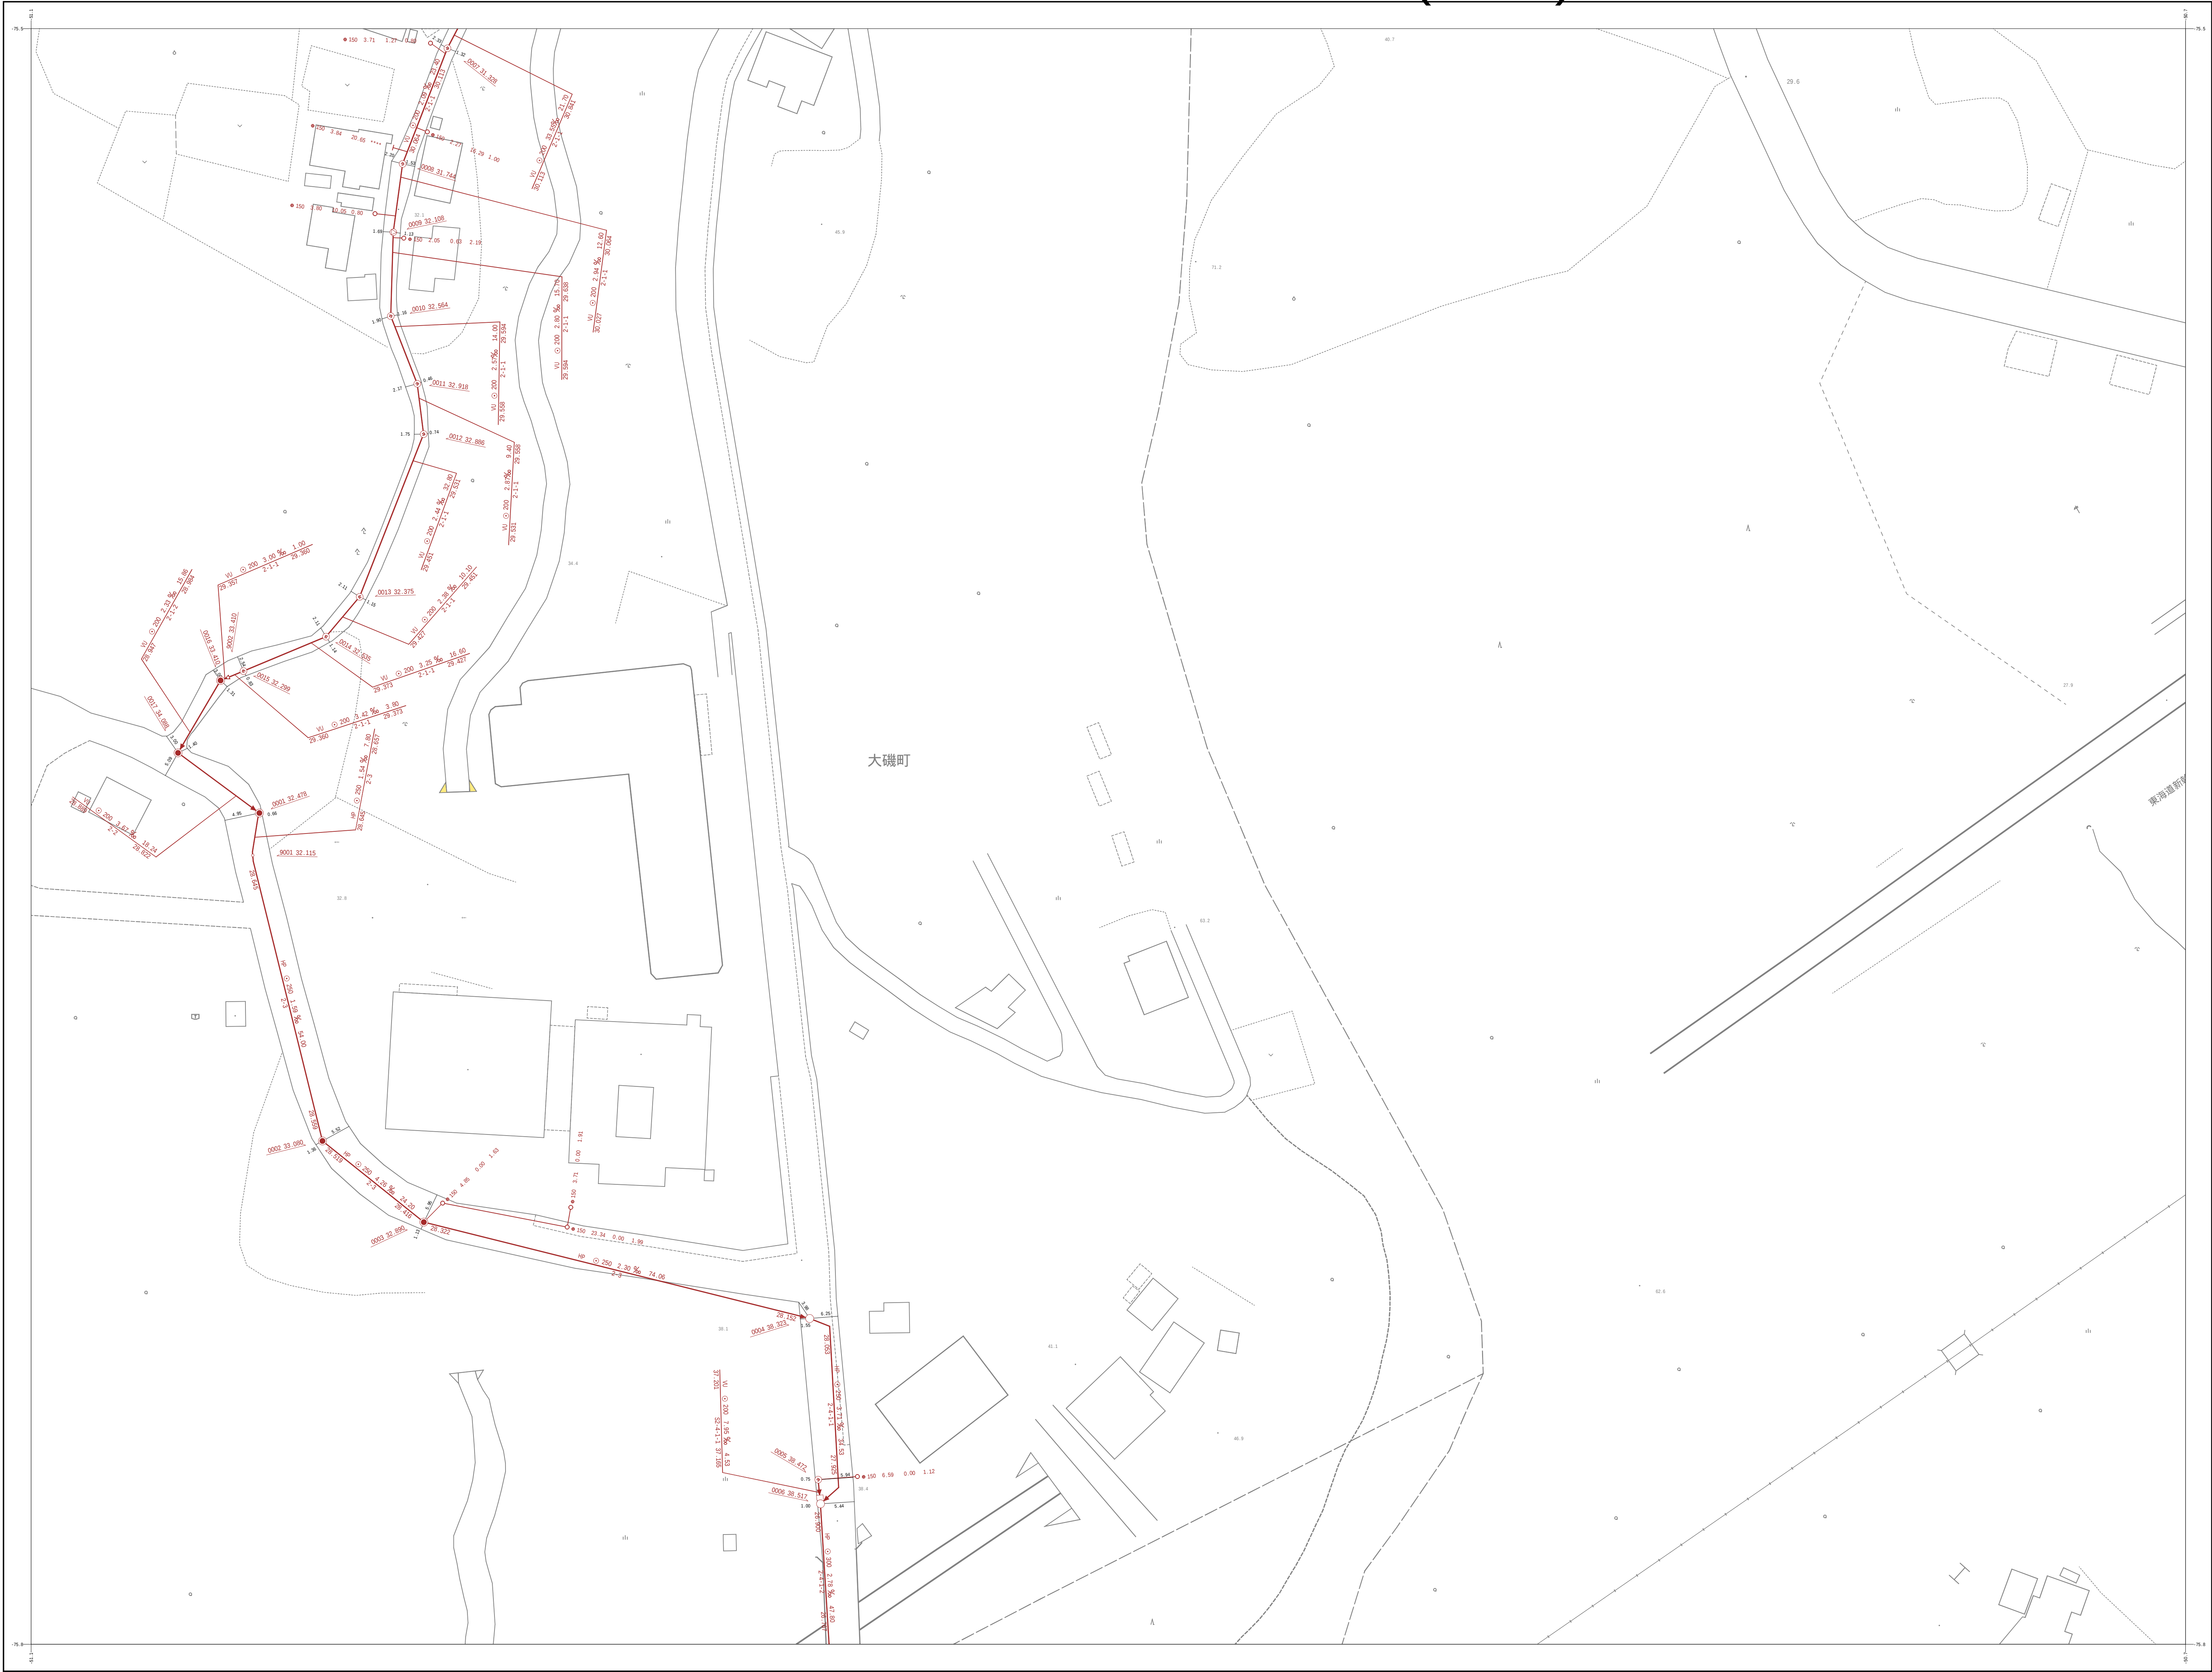

	7-14	
	7-19	
7-23	7-24	7-25

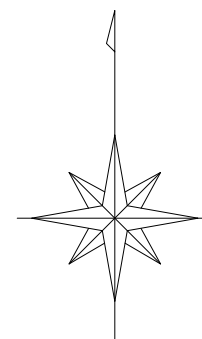



凡 例	
0 号 人 孔	○
1 号 人 孔	●
2 号 人 孔	○
3 号 人 孔	⊙
4 号 人 孔	⦿
特 1 号 人 孔	■
特 2 号 人 孔	□
特 殊 人 孔	⊠
矩 形 人 孔	⊞
構 円 形 人 孔	⊙
馬 蹄 形 渠 人 孔	●
特殊伏越人孔 (250cm×250cm)	□
小 口 径 人 孔	⊙
仮 想 人 孔	○
耐 管	■
起 点 シ ン ボ ル	・

塩 ビ 樹	—○
1号樹(40cm)	—●
0 号 人 孔 樹	—○
1 号 人 孔 樹	—●
化 粧 樹	—○
取 付 管 の み	—┐

幹 線 管 路	—→
枝 線 管 路	—→
圧 送 幹 線	- - - - -→
圧 送 枝 線	- - - - -→

円 形 管 渠	○
馬 蹄 形 管 渠	□

材質 HP (ヒューム管)	HP
VU (塩ビ管)	VU
圧 送 管	FD
推 進 管	SP
セグメント管	SG
馬 蹄 管	HH

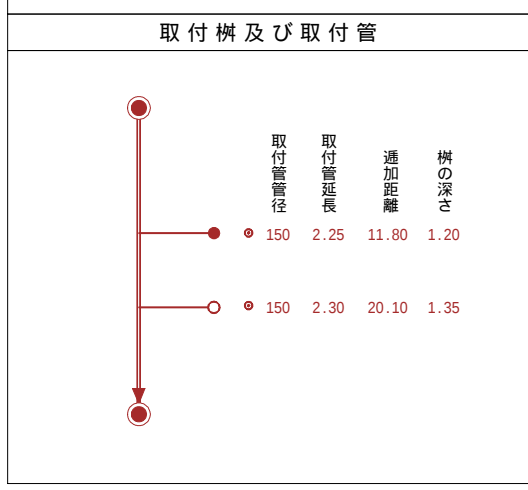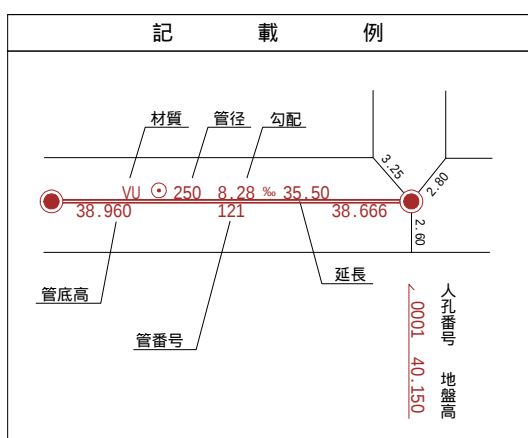

大磯町