


令和二年一月作成


国際航業株式会社 調製

7-25

大磯町下水道台帳図(汚水)

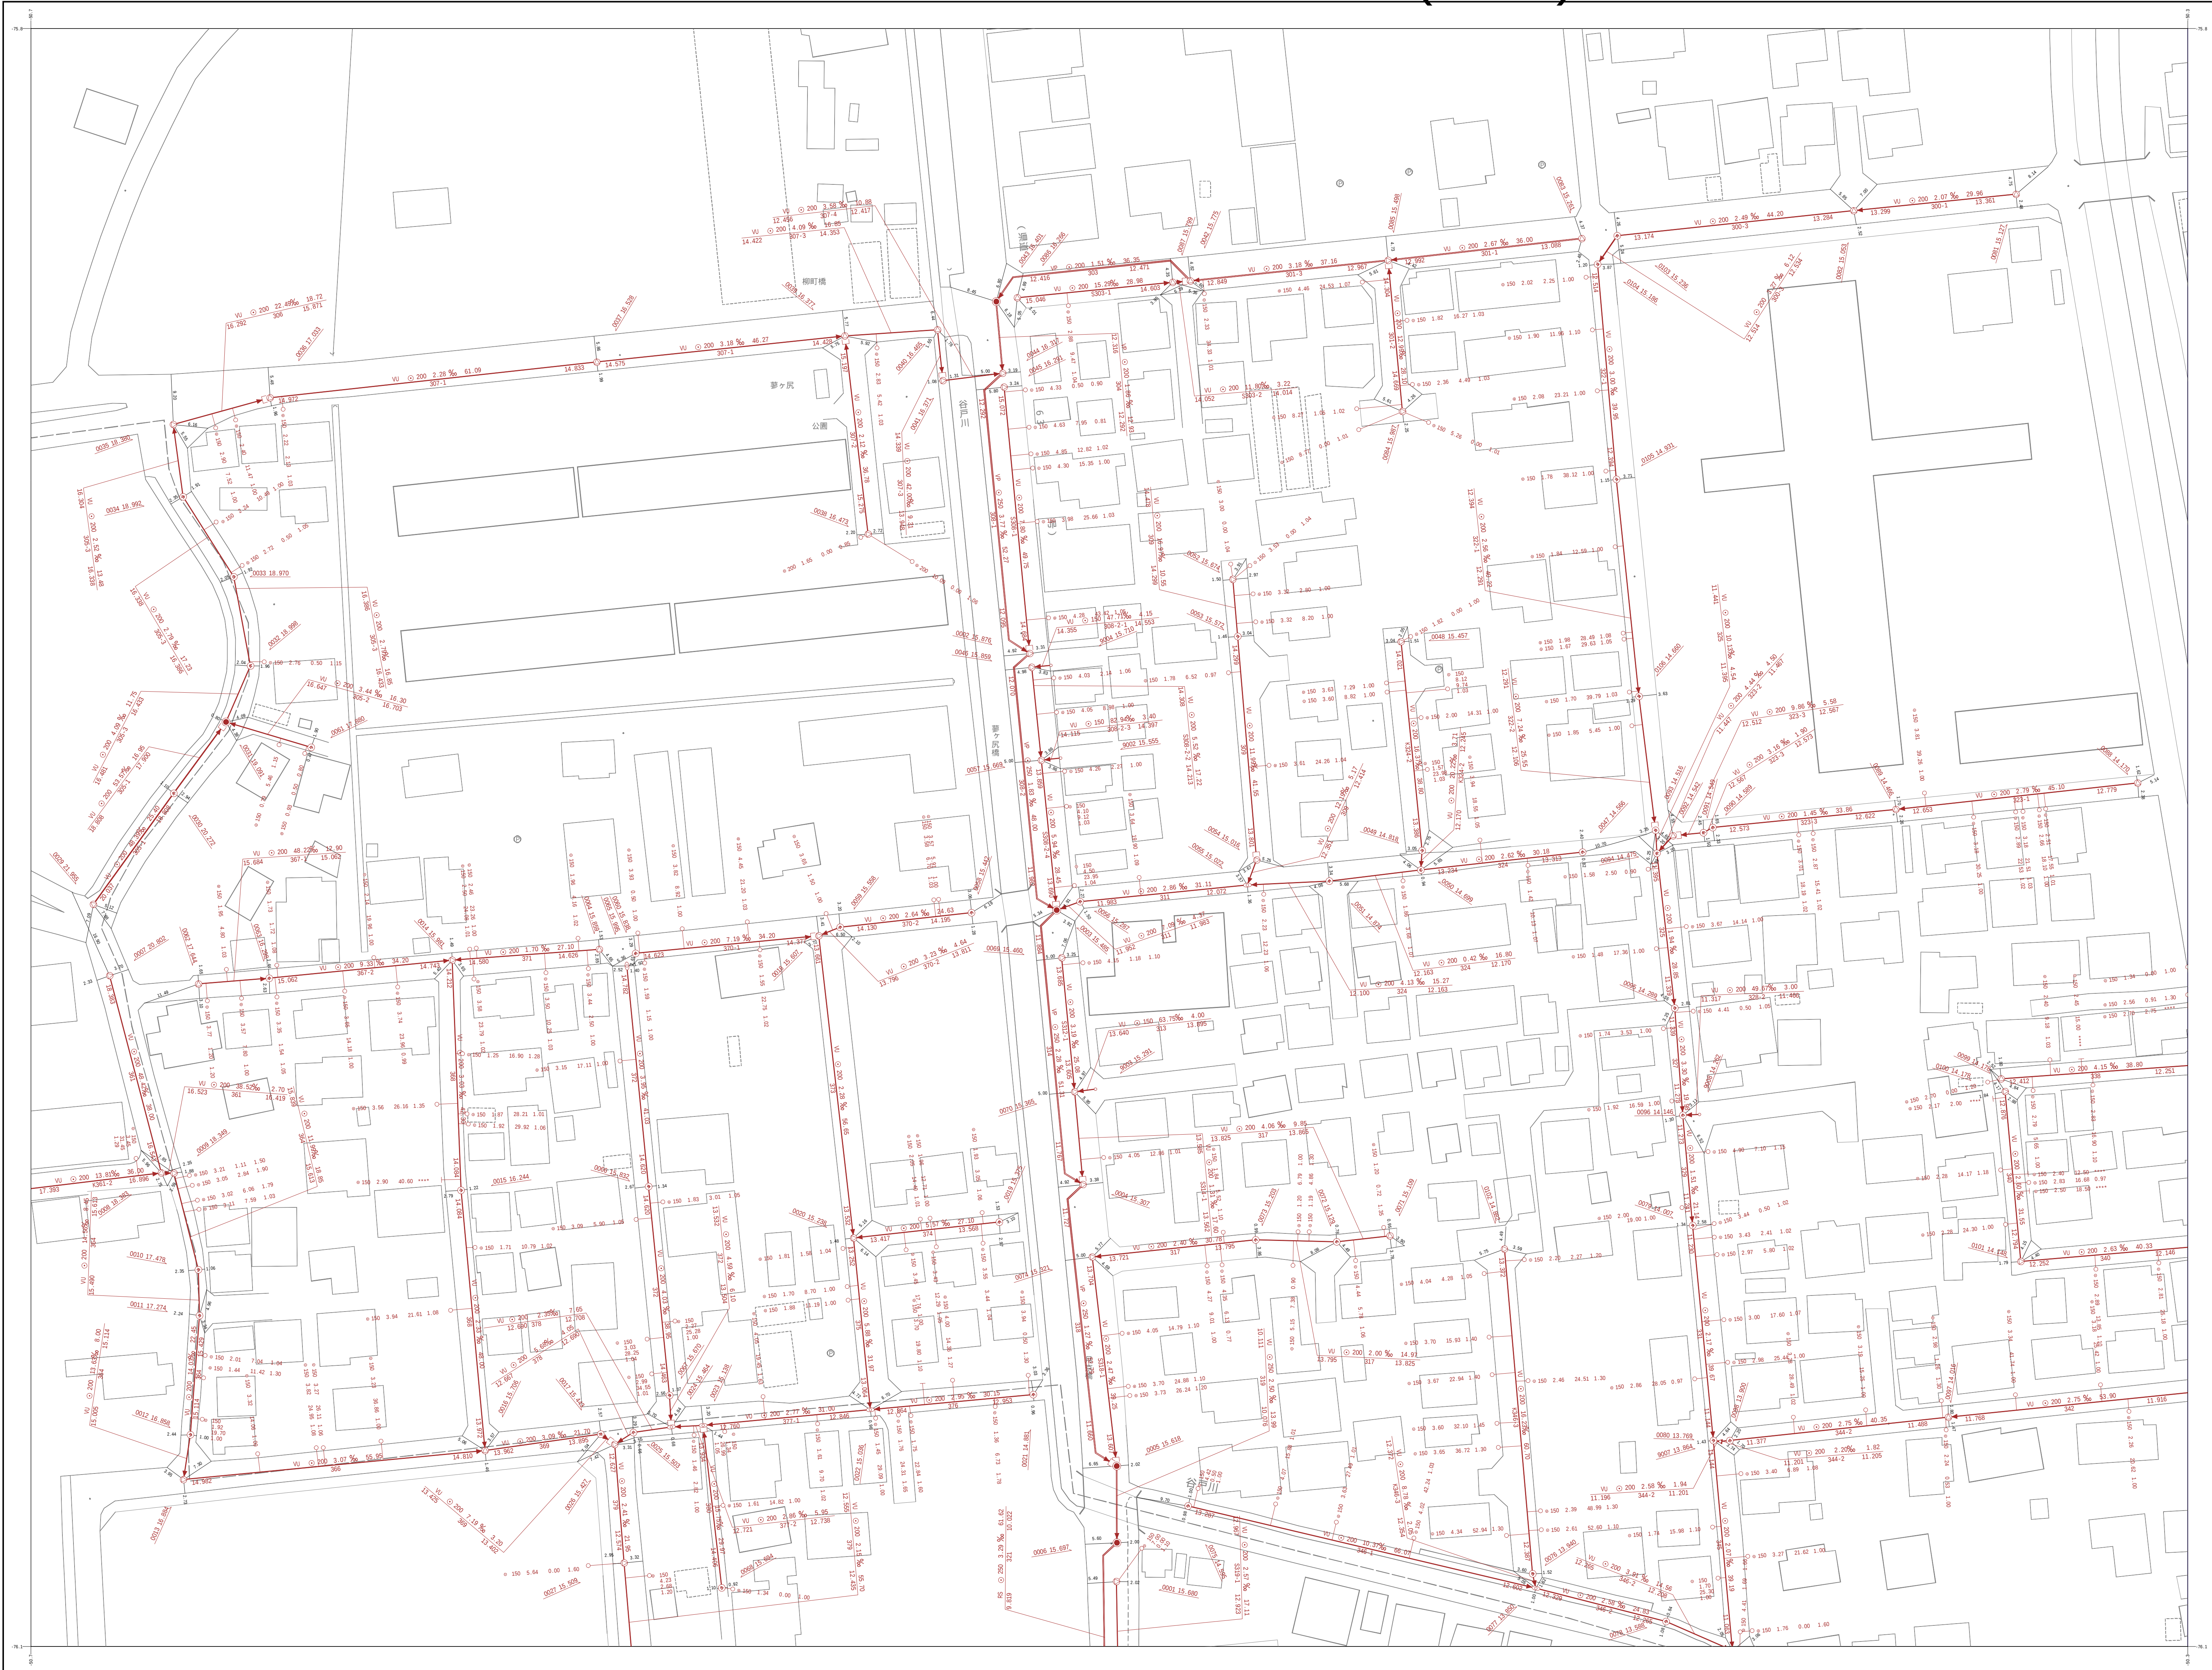

7-24	7-25	8-21
11-4	11-5	12-1

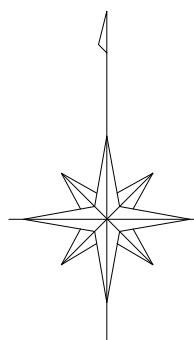

凡 例	
0 号 人 孔	○
1 号 人 孔	●
2 号 人 孔	○
3 号 人 孔	○
4 号 人 孔	○
特 1 号 人 孔	■
特 2 号 人 孔	□
特 殊 人 孔	③
矩 形 人 孔	⌈
横 円 形 人 孔	⊖
馬 蹄 形 渠 用 人 孔	⊕
特殊跨越人孔 (250cm×250cm)	□
小 口 径 人 孔	⊙
仮 想 人 孔	○
副 管	●
起 点 シンボル	●

塩 比 樹	○
1号樹 (40cm)	●
0 号 人 孔 樹	○
1 号 人 孔 樹	○
化 粧 樹	○
取 付 管 の み	—
幹 線 管 路	→
枝 線 管 路	→
圧 送 幹 線	→
圧 送 枝 線	→

内 形 管 渠	○
馬 蹄 形 管 渠	○
材質 HP (ビーム管)	HP
VU (塩比管)	VU
圧 送 管	FD
推 進 管	SD
セグメント管	SG
馬 蹄 管	HM

記 載 例	
材質、管径、勾配	材質、管径、勾配
管長	管長
管種	管種
取付樹及び取付管	取付樹及び取付管

大 磯 町	大 磯 町
-------	-------

7-25