
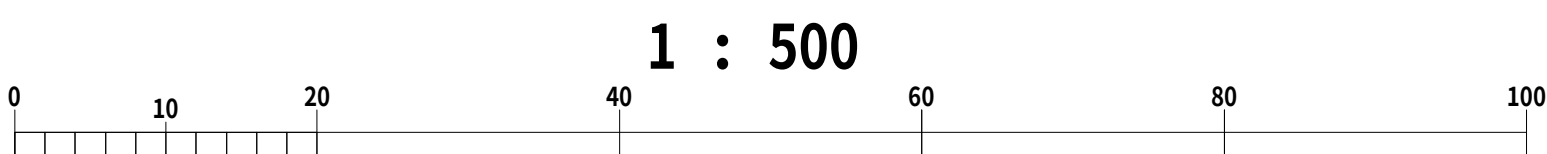



大磯町下水道台帳図(汚水)

令和二年一月作成

国際航業株式会社 調製

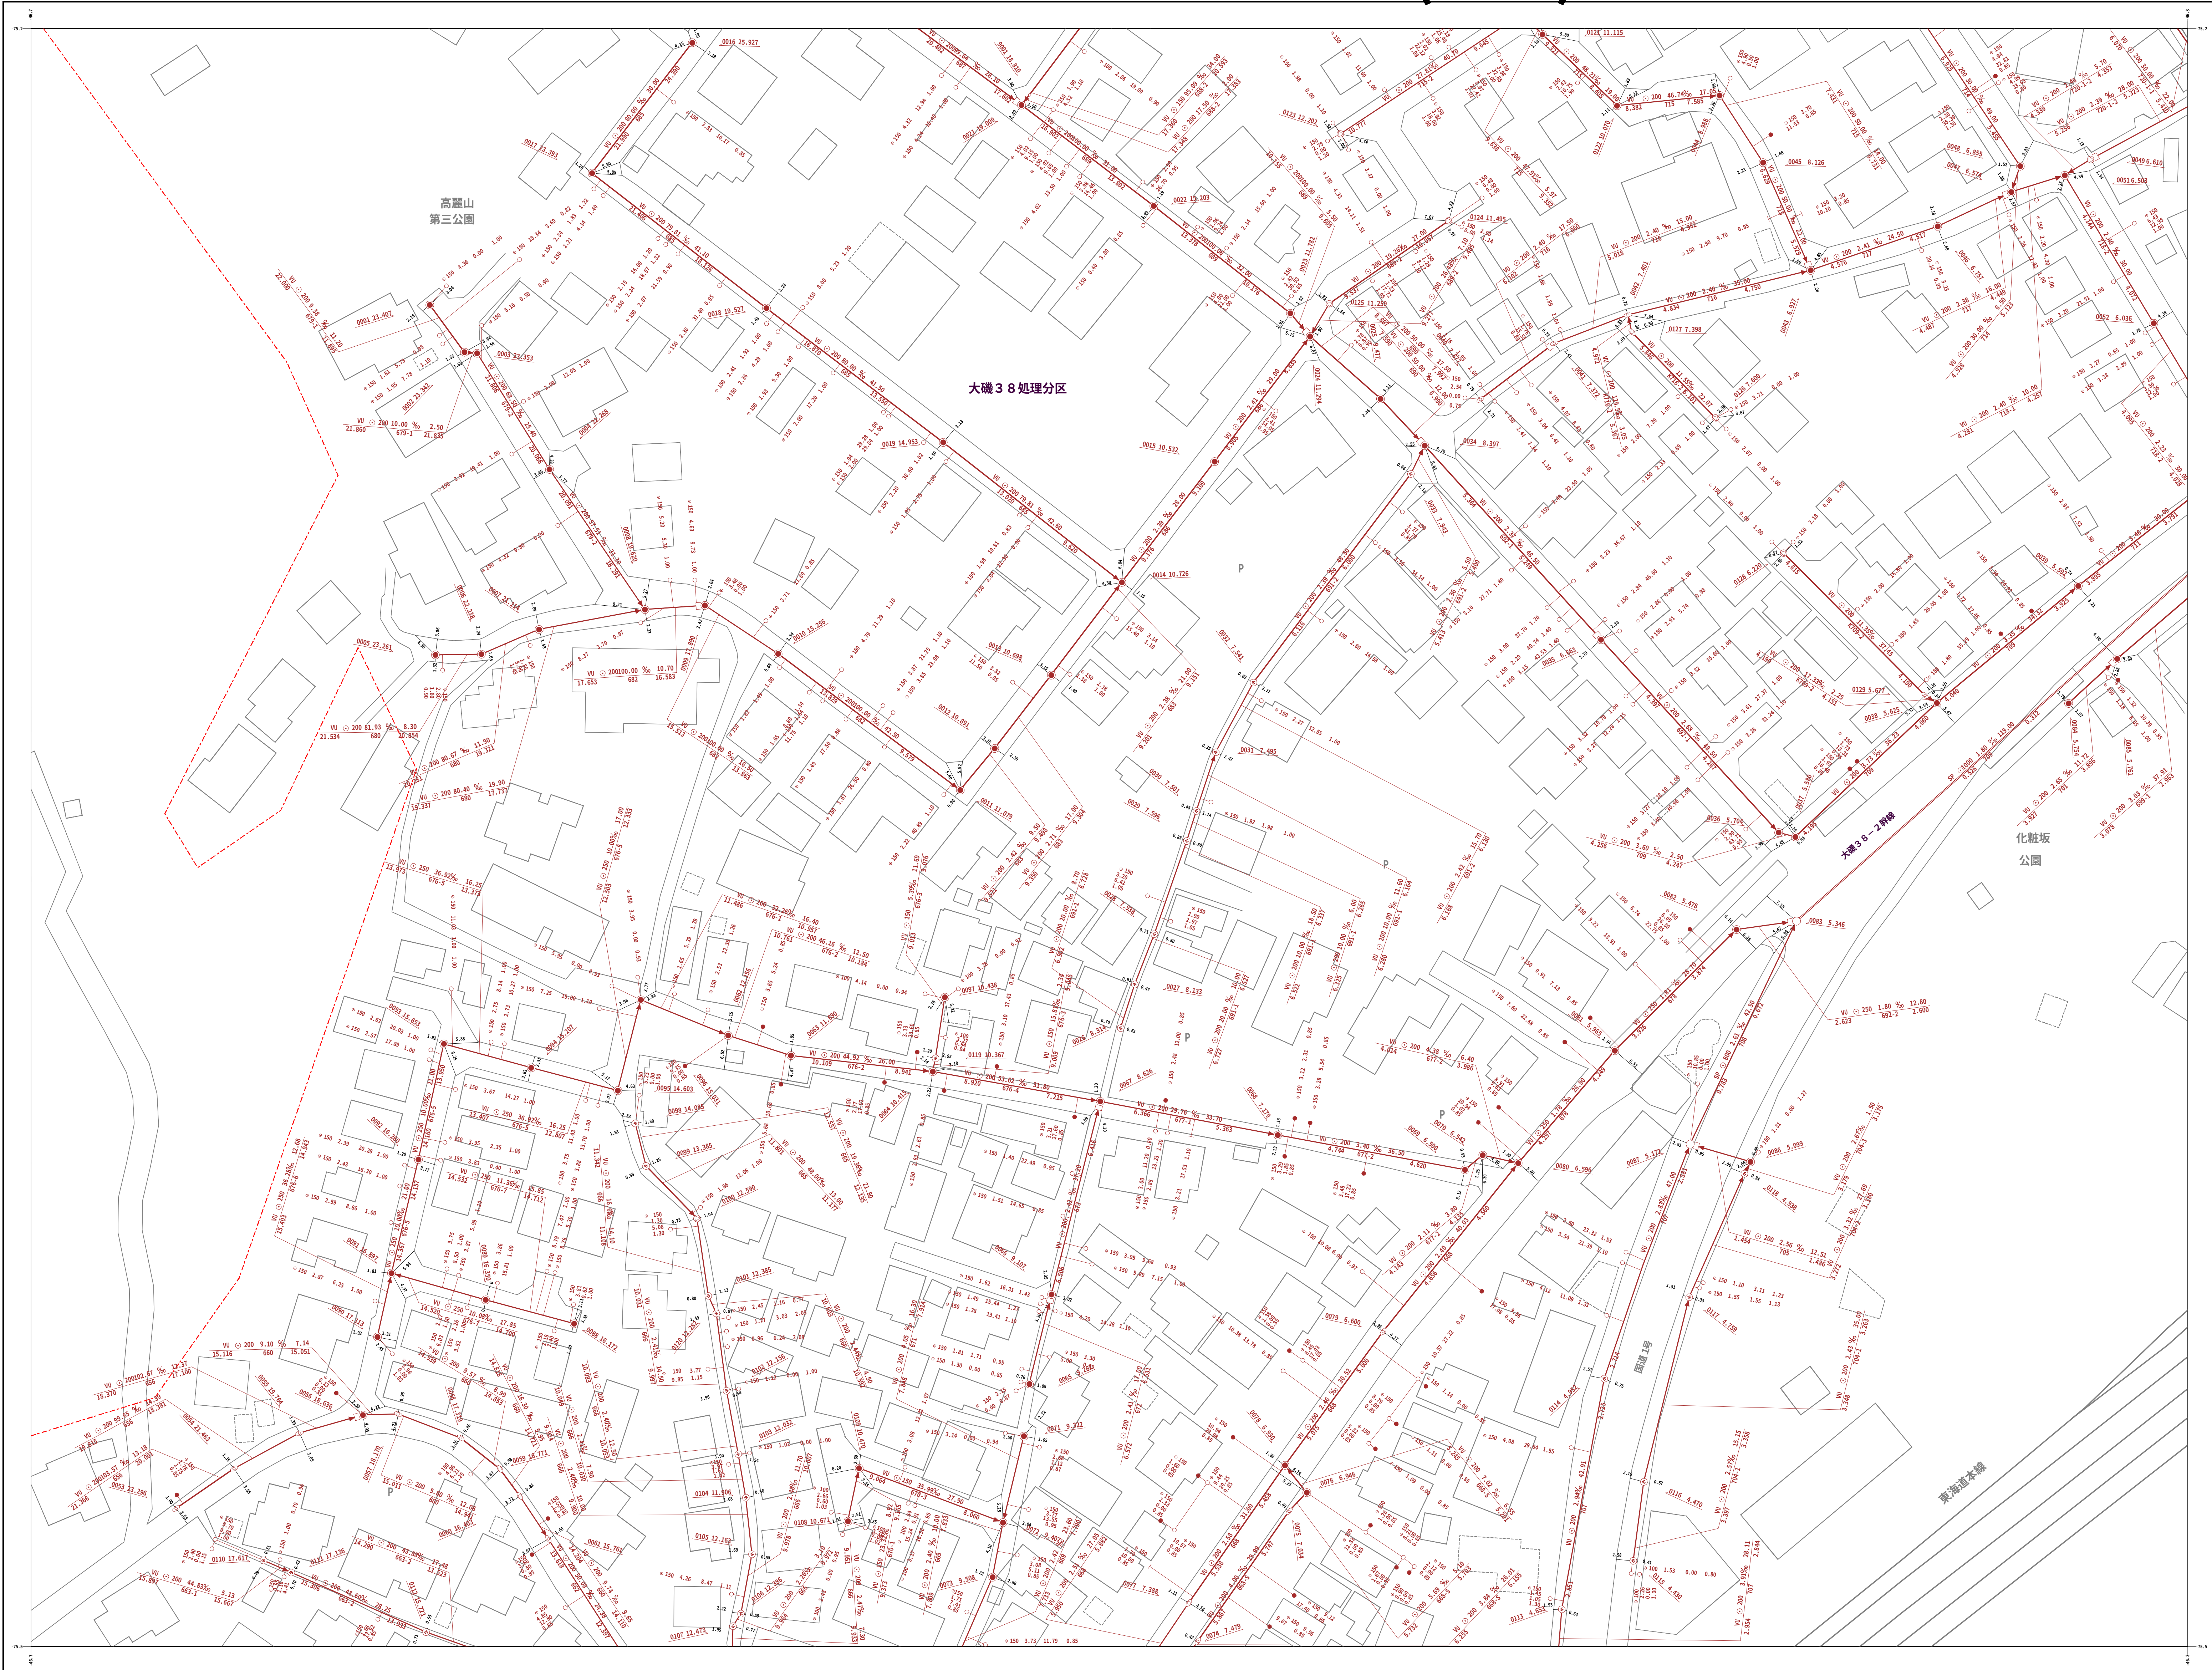

	9-10	10-6
9-14	9-15	10-11
9-19	9-20	10-16

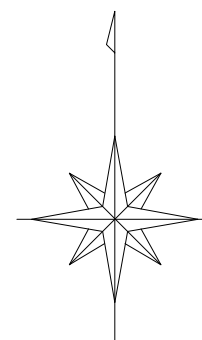

凡 例	
0 号 人 孔	○
1 号 人 孔	●
2 号 人 孔	○
3 号 人 孔	○
4 号 人 孔	○
特 1 号 人 孔	●
特 2 号 人 孔	○
特 殊 人 孔	○
矩 形 人 孔	□
横 円 形 人 孔	○
馬 蹄 形 渠 用 人 孔	○
特 殊 採 掘 人 孔 (250cm×250cm)	□
小 口 径 人 孔	○
仮 想 人 孔	○
副 管	○
起 点 シ ン ボ ル	●

塩 ビ 樹	○
1 号 樹 (40cm)	●
0 号 人 孔 樹	○
1 号 人 孔 樹	○
化 粧 樹	○
取 付 管 の み	○
幹 線 管 路	→
枝 線 管 路	→
圧 送 幹 線	→
圧 送 枝 線	→

円 形 管 渠	○
馬 蹄 形 管 渠	○

材質 HP (セウム管)	HP
VU (塩ビ管)	VU
圧 送 管	FD
推 進 管	SP
セグメント管	SG
馬 蹄 管	HM

