
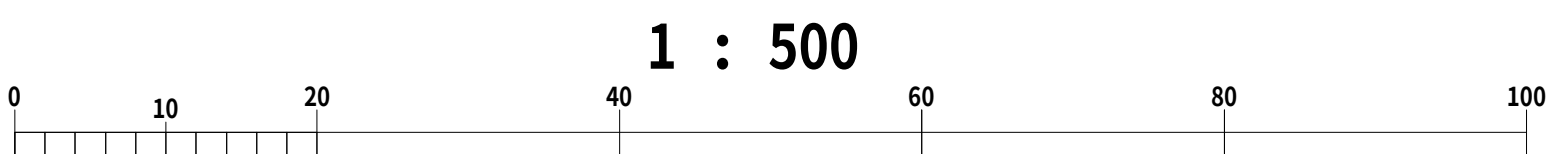


令和二年一月作成

国際航業株式会社 調製


9-20

大磯町下水道台帳図(污水)

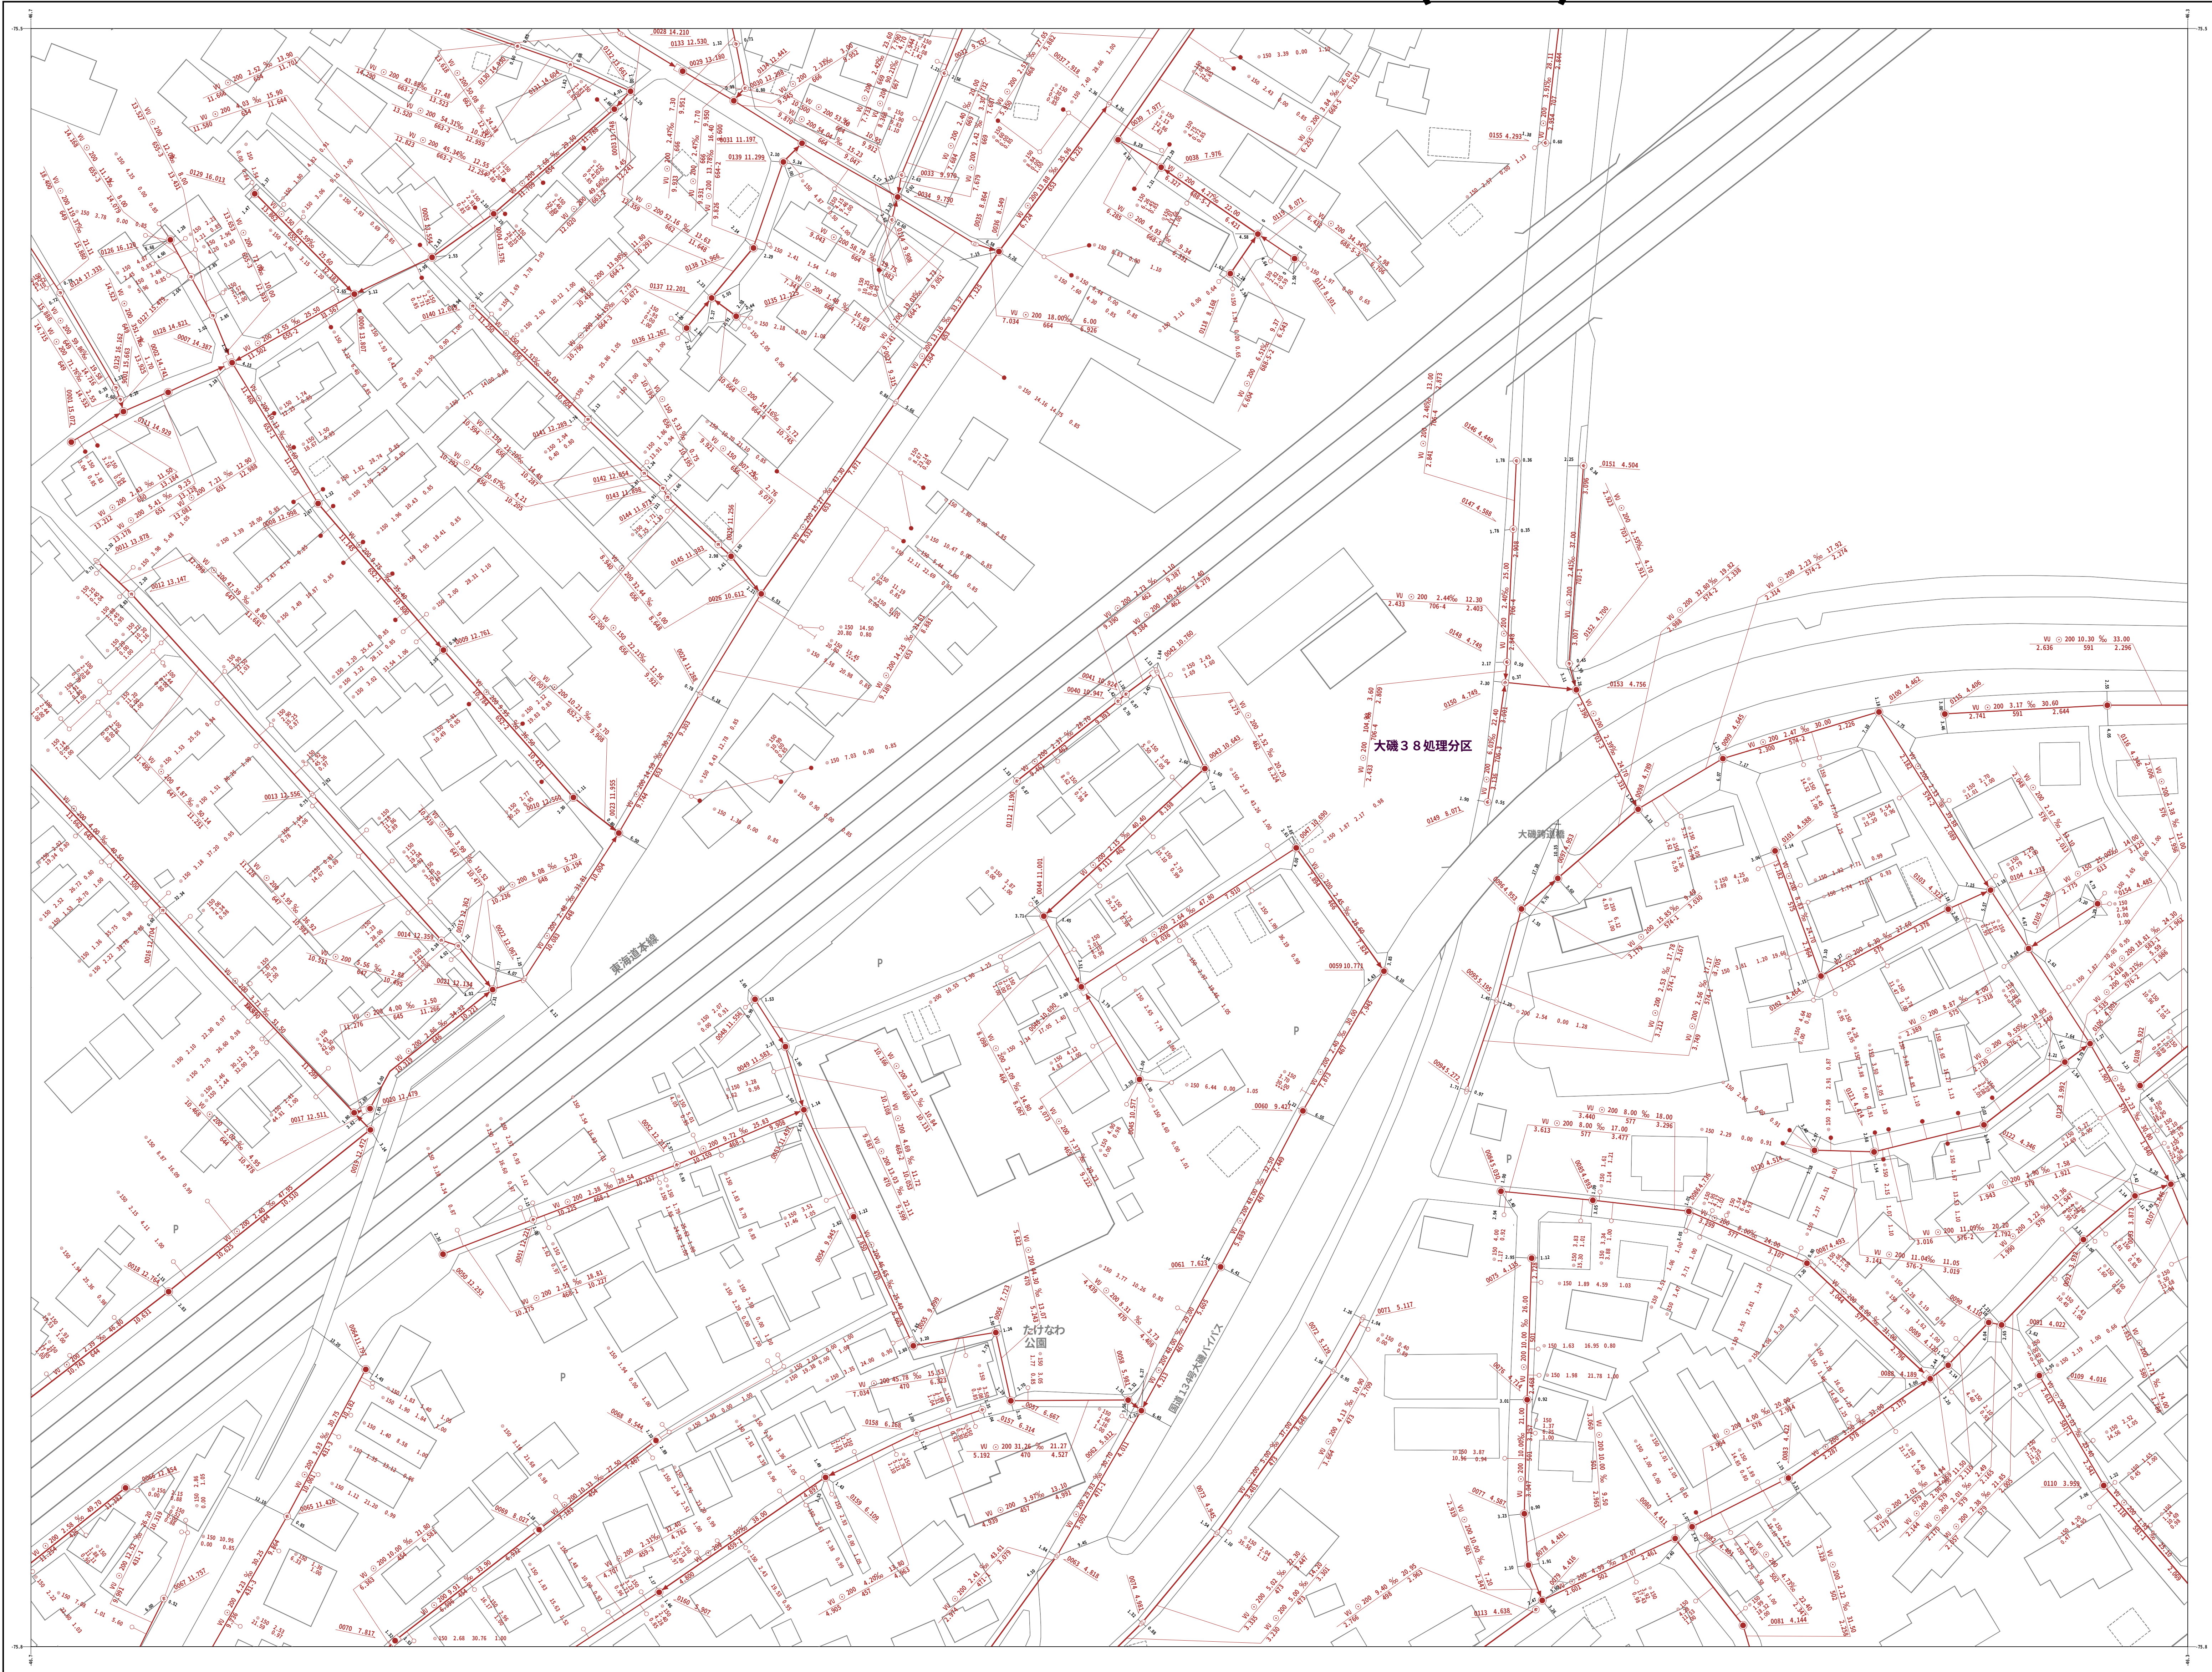

9-20

9-14	9-15	10-11
9-19	9-20	10-16
9-24	9-25	10-21

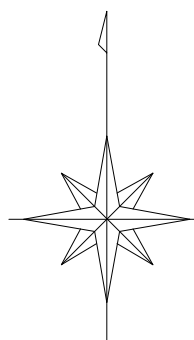

凡 例	
0 号 人 孔	○
1 号 人 孔	●
2 号 人 孔	○
3 号 人 孔	○
4 号 人 孔	○
特 1 号 人 孔	●
特 2 号 人 孔	○
特 殊 人 孔	○
矩 形 人 孔	○
横 円 形 人 孔	○
馬 蹄 形 渠 用 人 孔	○
特 殊 休 眠 人 孔 (250cm×250cm)	○
小 口 径 人 孔	○
仮 想 人 孔	○
副 管	○
起 点 シ ン ボ ル	●
管 線 記 号	
塩 ビ 管	—
1 号 樹 (40cm)	—
0 号 人 孔 樹	—
1 号 人 孔 樹	—
化 粧 樹	—
取 付 管 の み	—
管 線 記 号	
幹 線 管 路	—
枝 線 管 路	—
圧 送 幹 線	—
圧 送 枝 線	—
管 線 記 号	
円 形 管 渠	○
馬 蹄 形 管 渠	○
材 質	
材 質 HP (セ ー ム 管)	HP
VU (塩 ビ 管)	VU
圧 送 管	FD
推 進 管	SP
セ グ メ ン ト 管	SG
馬 蹄 管	HH

記 載 例	
材 質 HP (セ ー ム 管)	HP
VU (塩 ビ 管)	VU
圧 送 管	FD
推 進 管	SP
セ グ メ ン ト 管	SG
馬 蹄 管	HH
取 付 例 及 び 取 付 管	
取 付 例	取 付 管

大磯町