
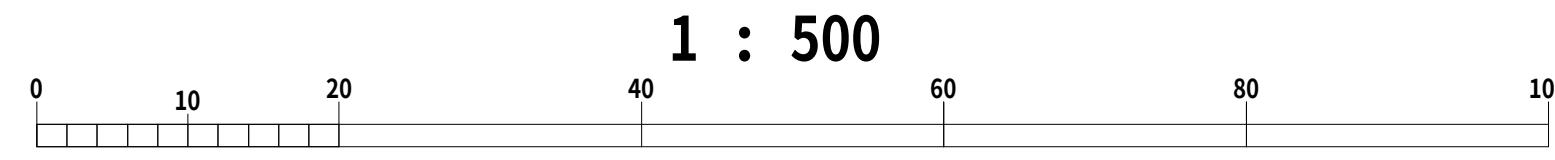


大磯町下水道台帳図(汚水)


令和二年一月作成

国際航業株式会社 調製

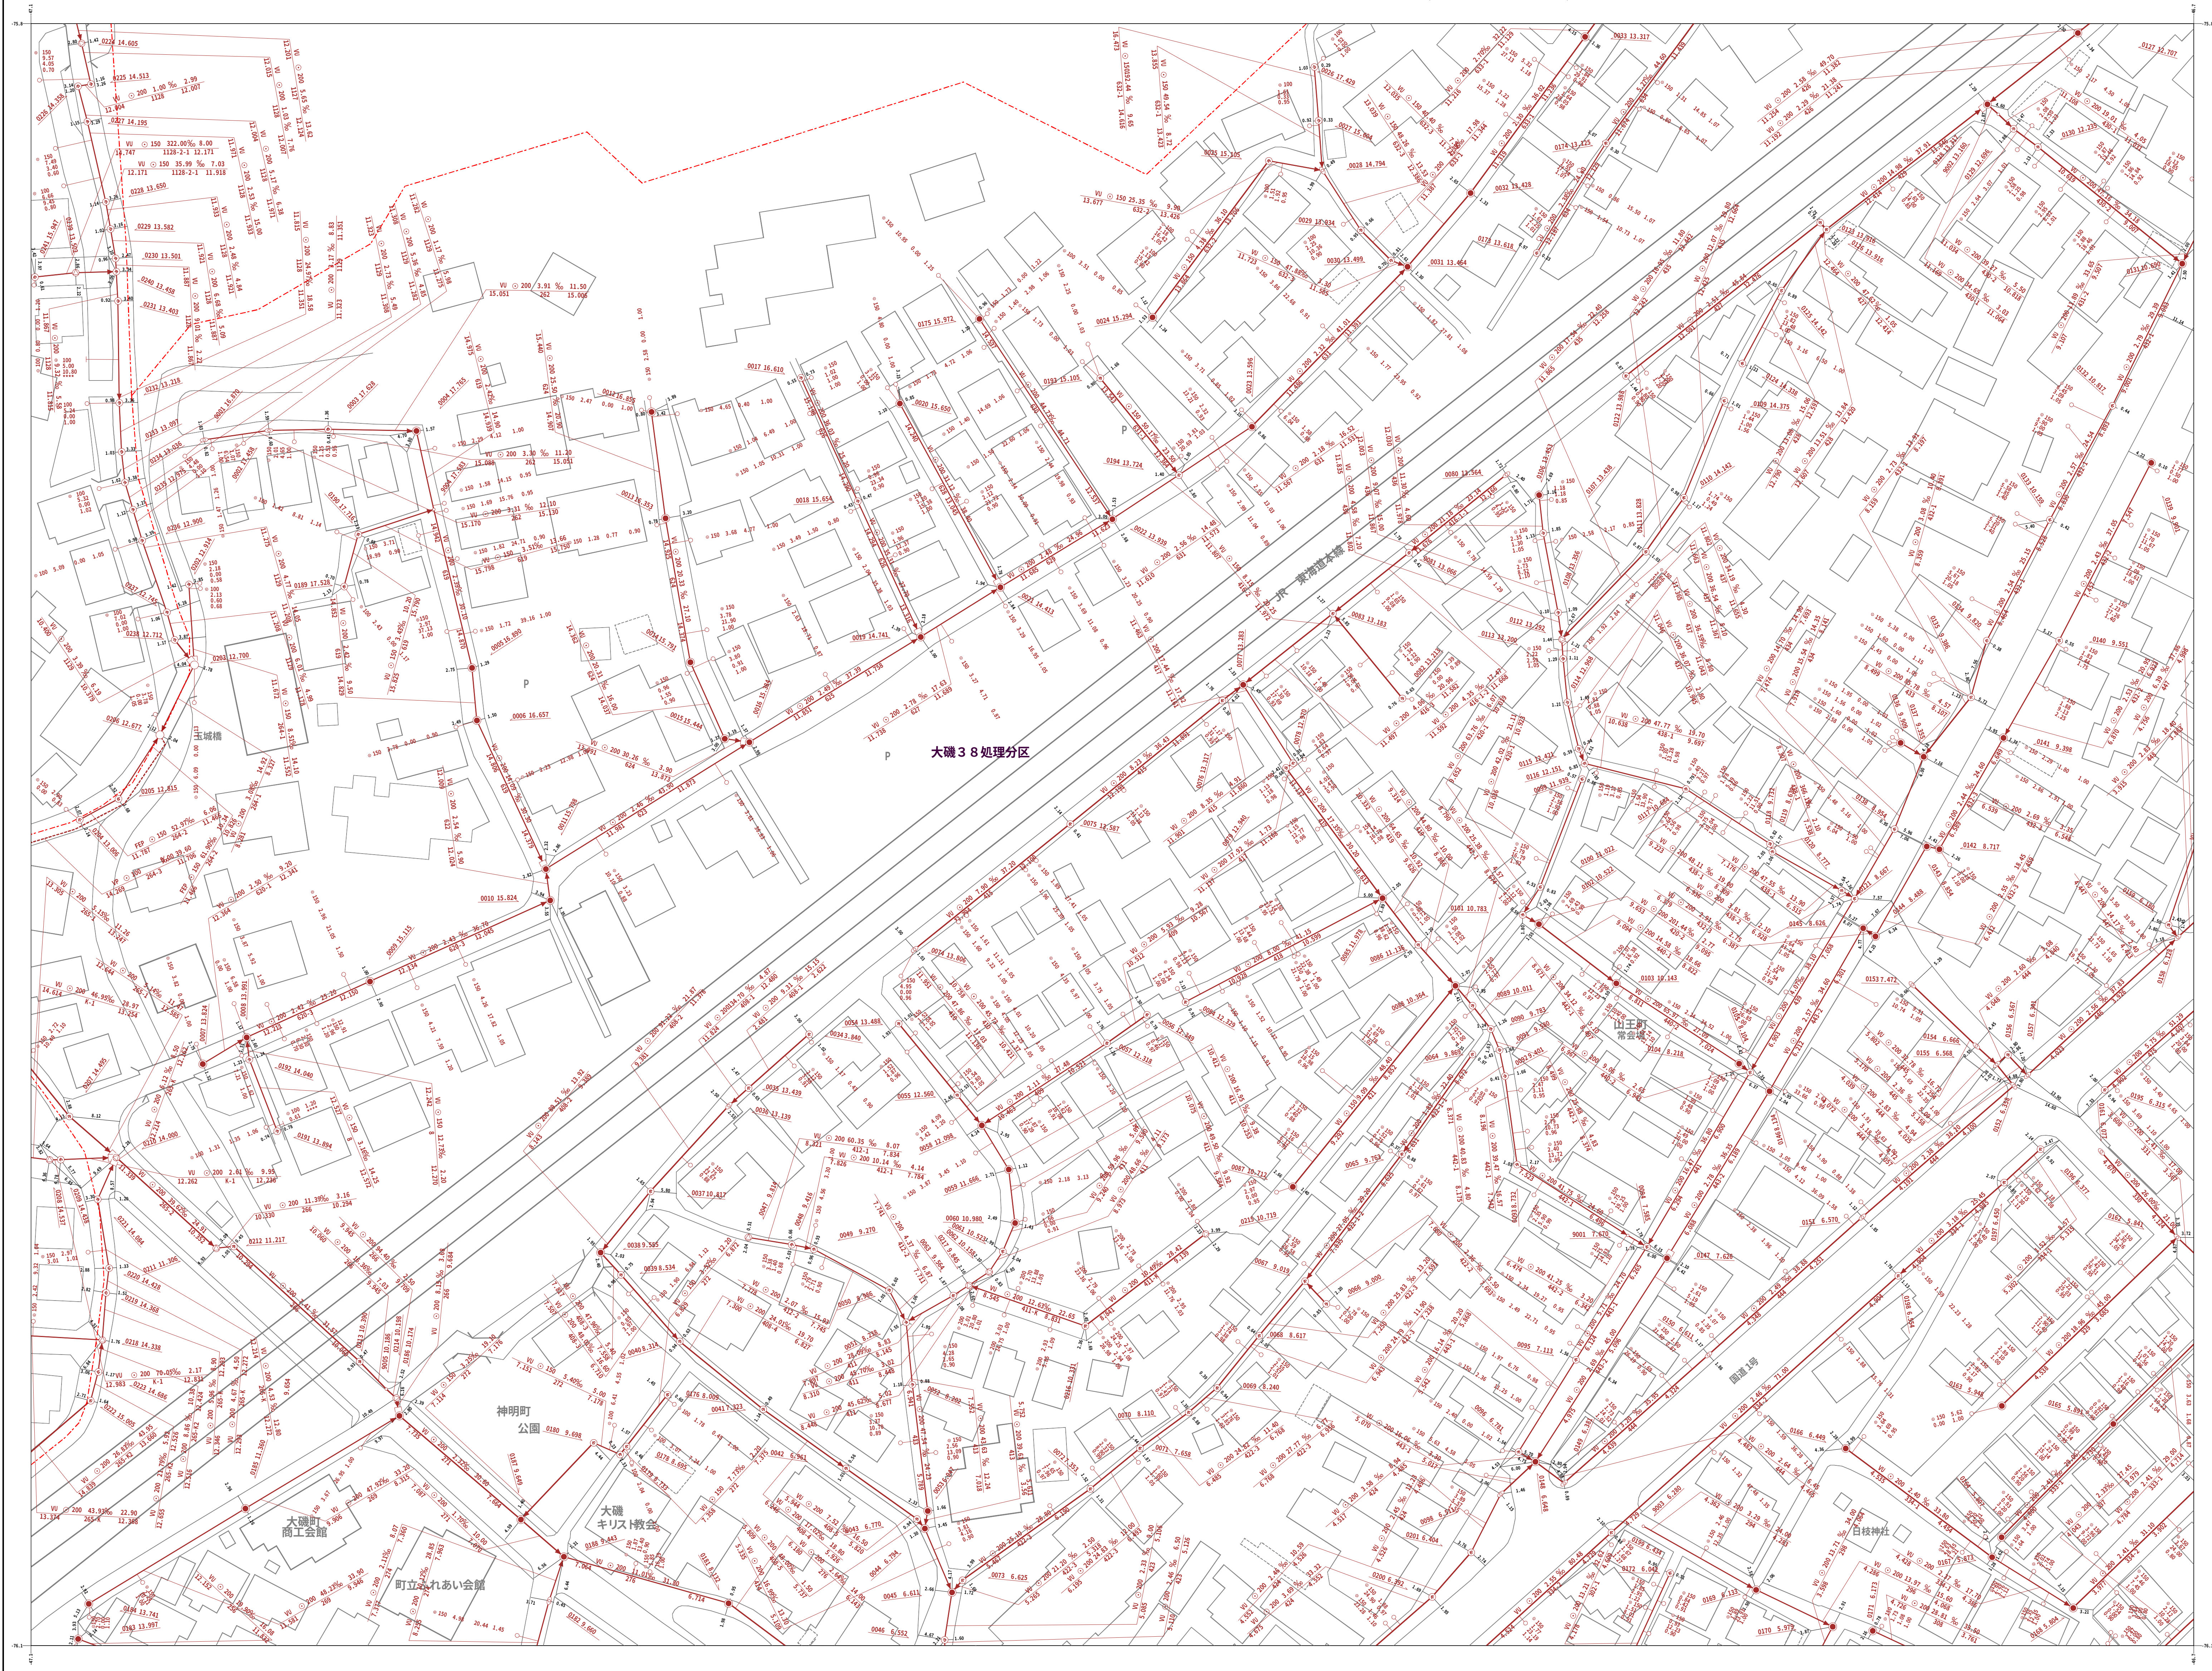


1 : 500

9-18	9-19	9-20
9-23	9-24	9-25
13-3	13-4	13-5

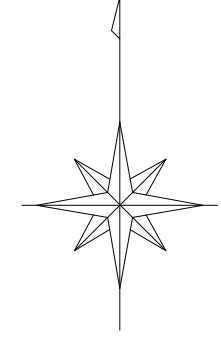

凡 例	
0 号 人 孔	○
1 号 人 孔	●
2 号 人 孔	○
3 号 人 孔	○
4 号 人 孔	○
特 1 号 人 孔	●
特 2 号 人 孔	○
特 殊 人 孔	○
矩 形 人 孔	□
楕 円 形 人 孔	○
馬 蹄 形 渠 用 人 孔	○
特 殊 採 掘 人 孔 (250cm×250cm)	□
小 口 径 人 孔	○
仮 想 人 孔	○
副 管	○
起 点 シンボル	●
管 線	
塩 ビ 管	—○—
1 号 樹 (40cm)	—●—
0 号 人 孔 樹	—○—
1 号 人 孔 樹	—●—
化 粧 樹	—○—
取 付 管 の み	—
幹 線 管 路	
枝 線 管 路	—
圧 送 幹 線	—●—
圧 送 枝 線	—●—
円 形 管 渠	
馬 蹄 形 管 渠	○
材 質	
HP (セウラム管)	HP
VU (塩ビ管)	VU
圧 送 管	FD
推 進 管	SP
セグメント管	SG
馬 蹄 管	HH

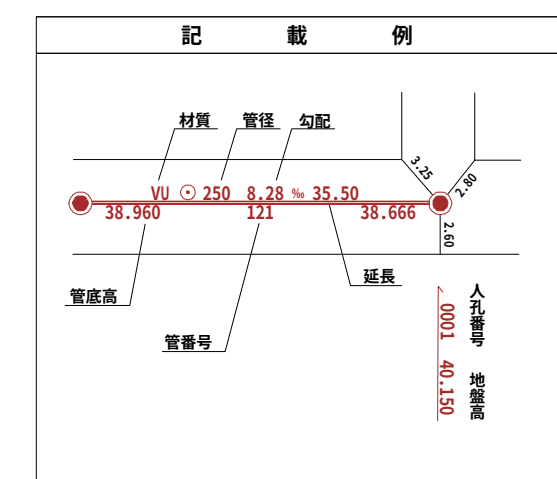

大磯町