


【敷地境界】

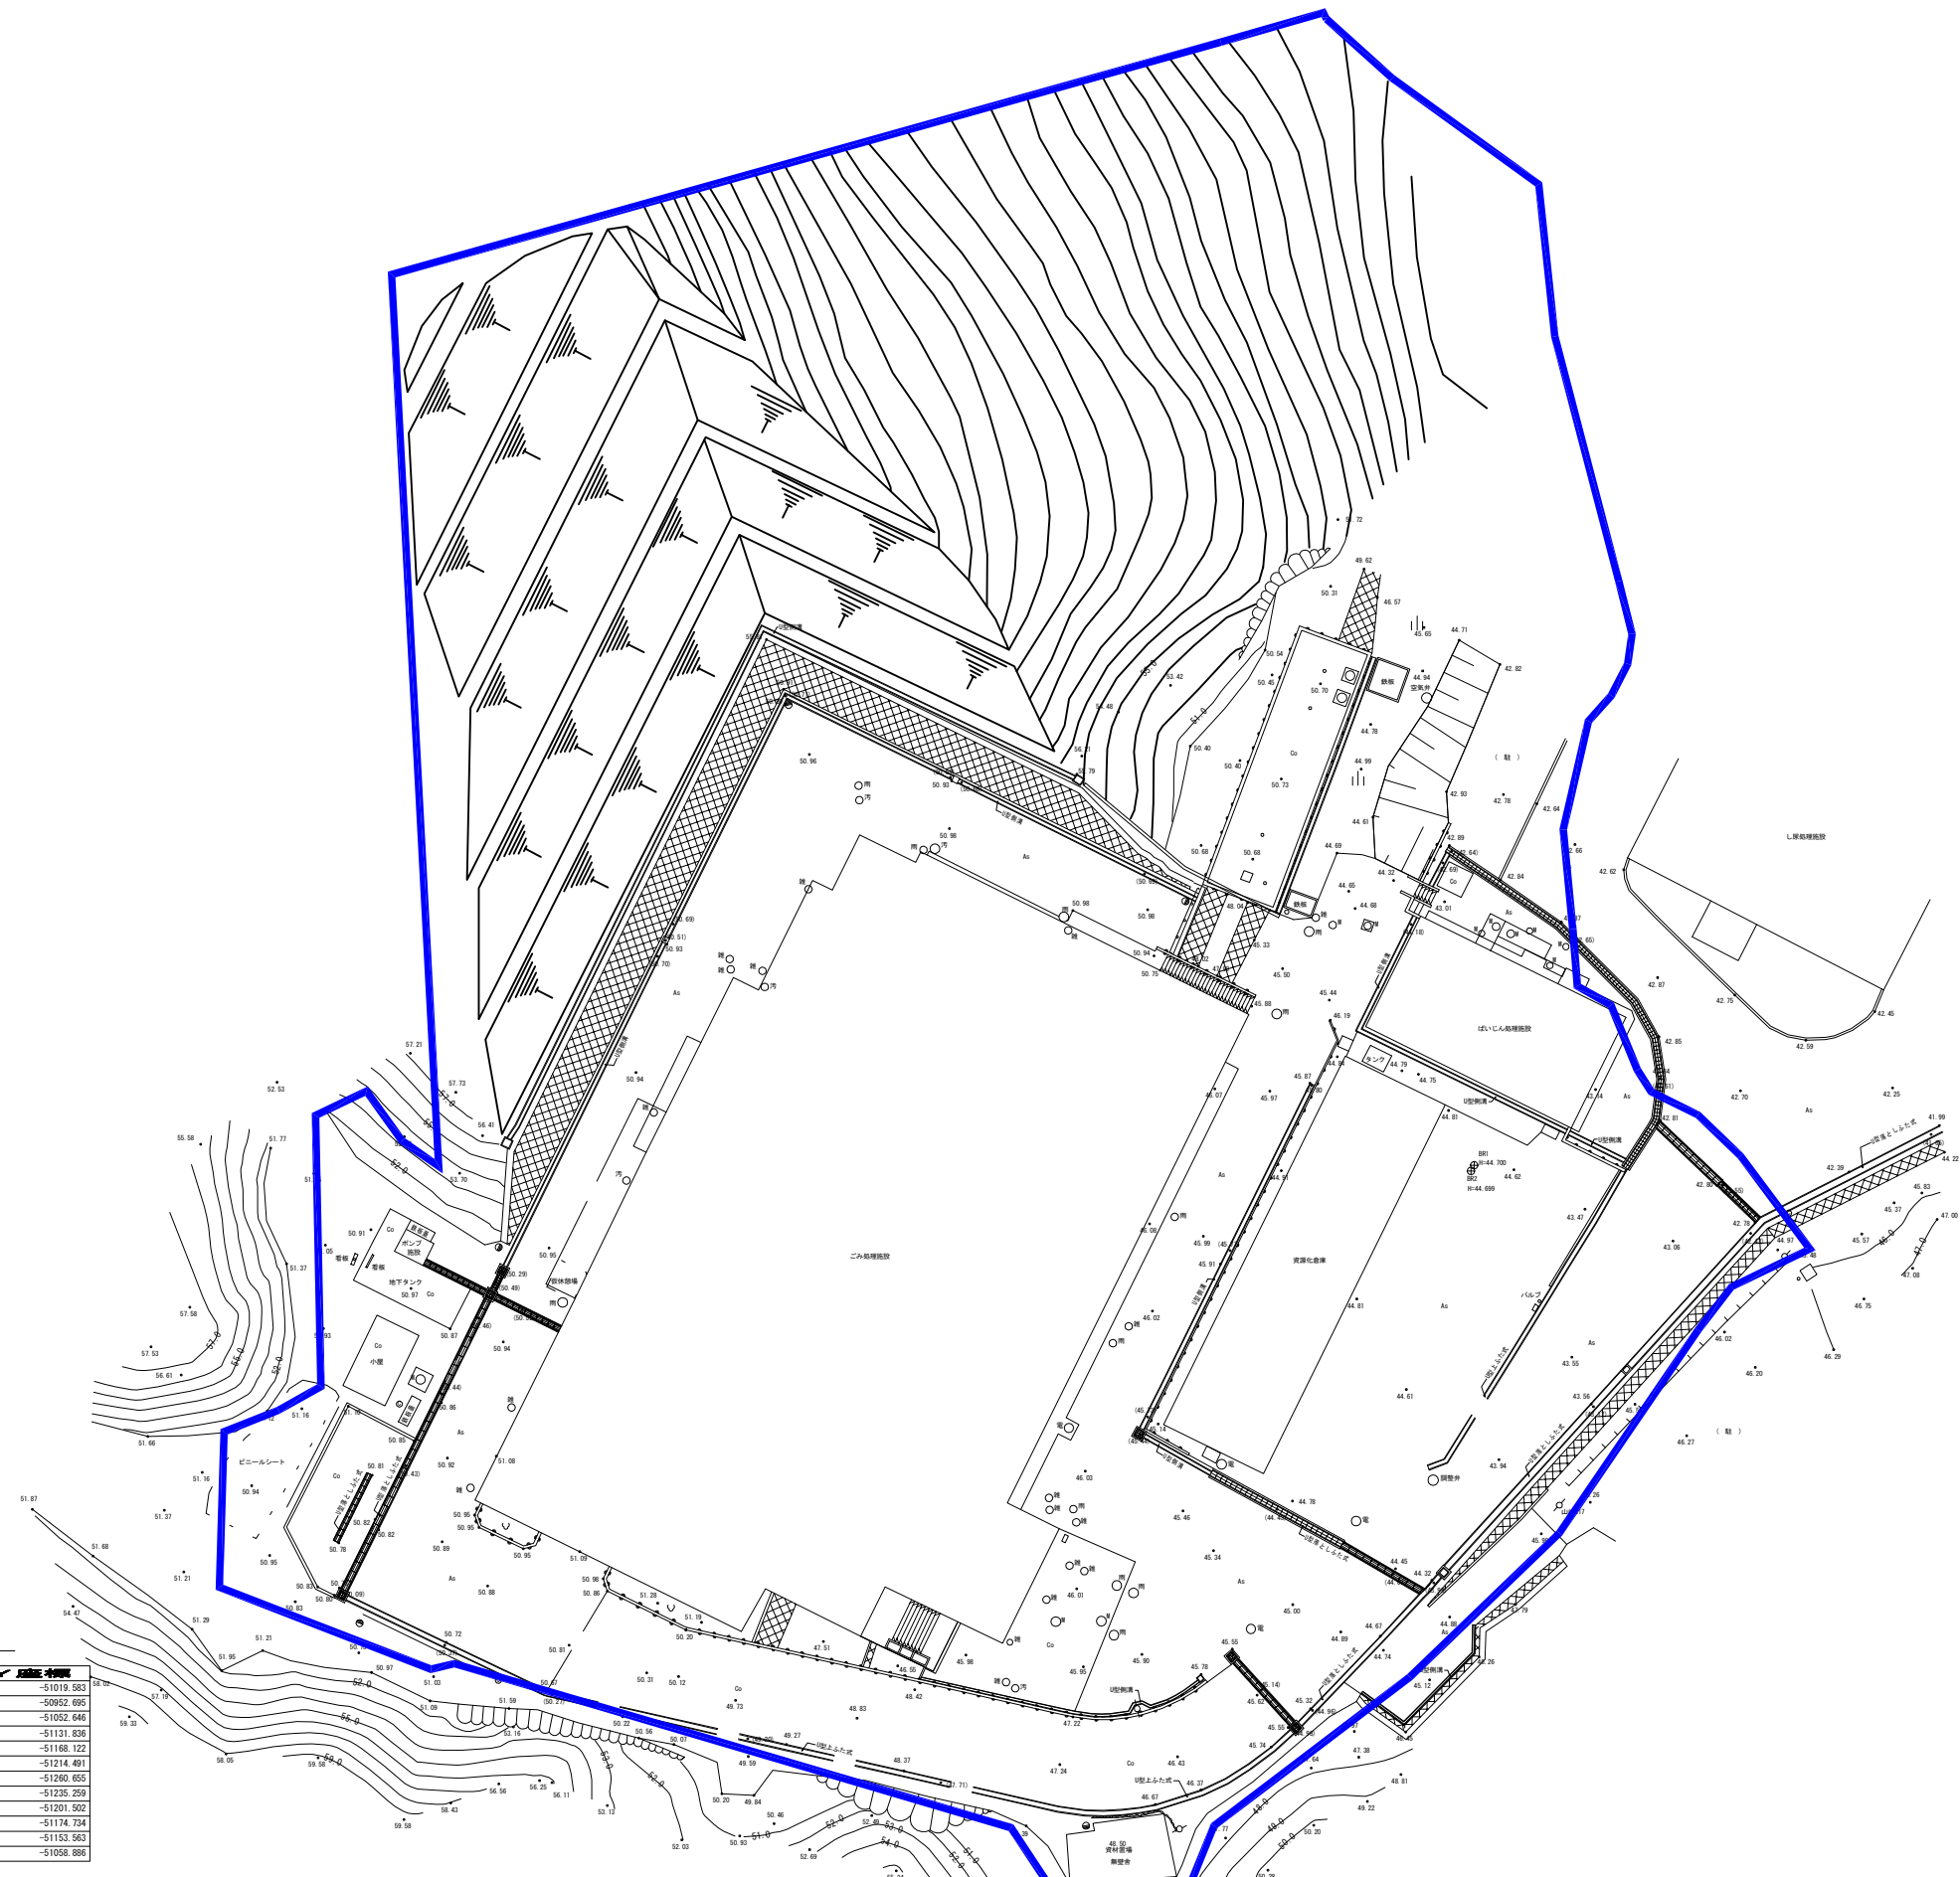

座標一覧表

測点名	X座標	Y座標
A-3-1	-75766.980	-51019.583
A-3-2	-75899.940	-50952.695
T-1	-75710.453	-51032.946
T-2	-75701.454	-51121.836
T-3	-75728.322	-51168.122
T-4	-75767.952	-51214.491
T-5	-75754.594	-51260.655
T-6	-75698.072	-51235.259
T-7	-75707.659	-51201.502
T-8	-75684.499	-51174.734
T-9	-75644.320	-51153.563
T-10	-75681.102	-51058.886

※本図境界点は既存大黒田(S82.6)旧座標及び
 既存大黒田(S82)三斜紙成果を基に、境界を
 想定したものである。
 ※世界測地系(測地成果2011)

事項	市町村名	大 磯 町
件 名	(仮称)大磯町リサイクルセンター	
図面の名称	用地平面図	
縮 尺	1/500 (A3)	
番 号		
作成年月日	平成27年3月	