
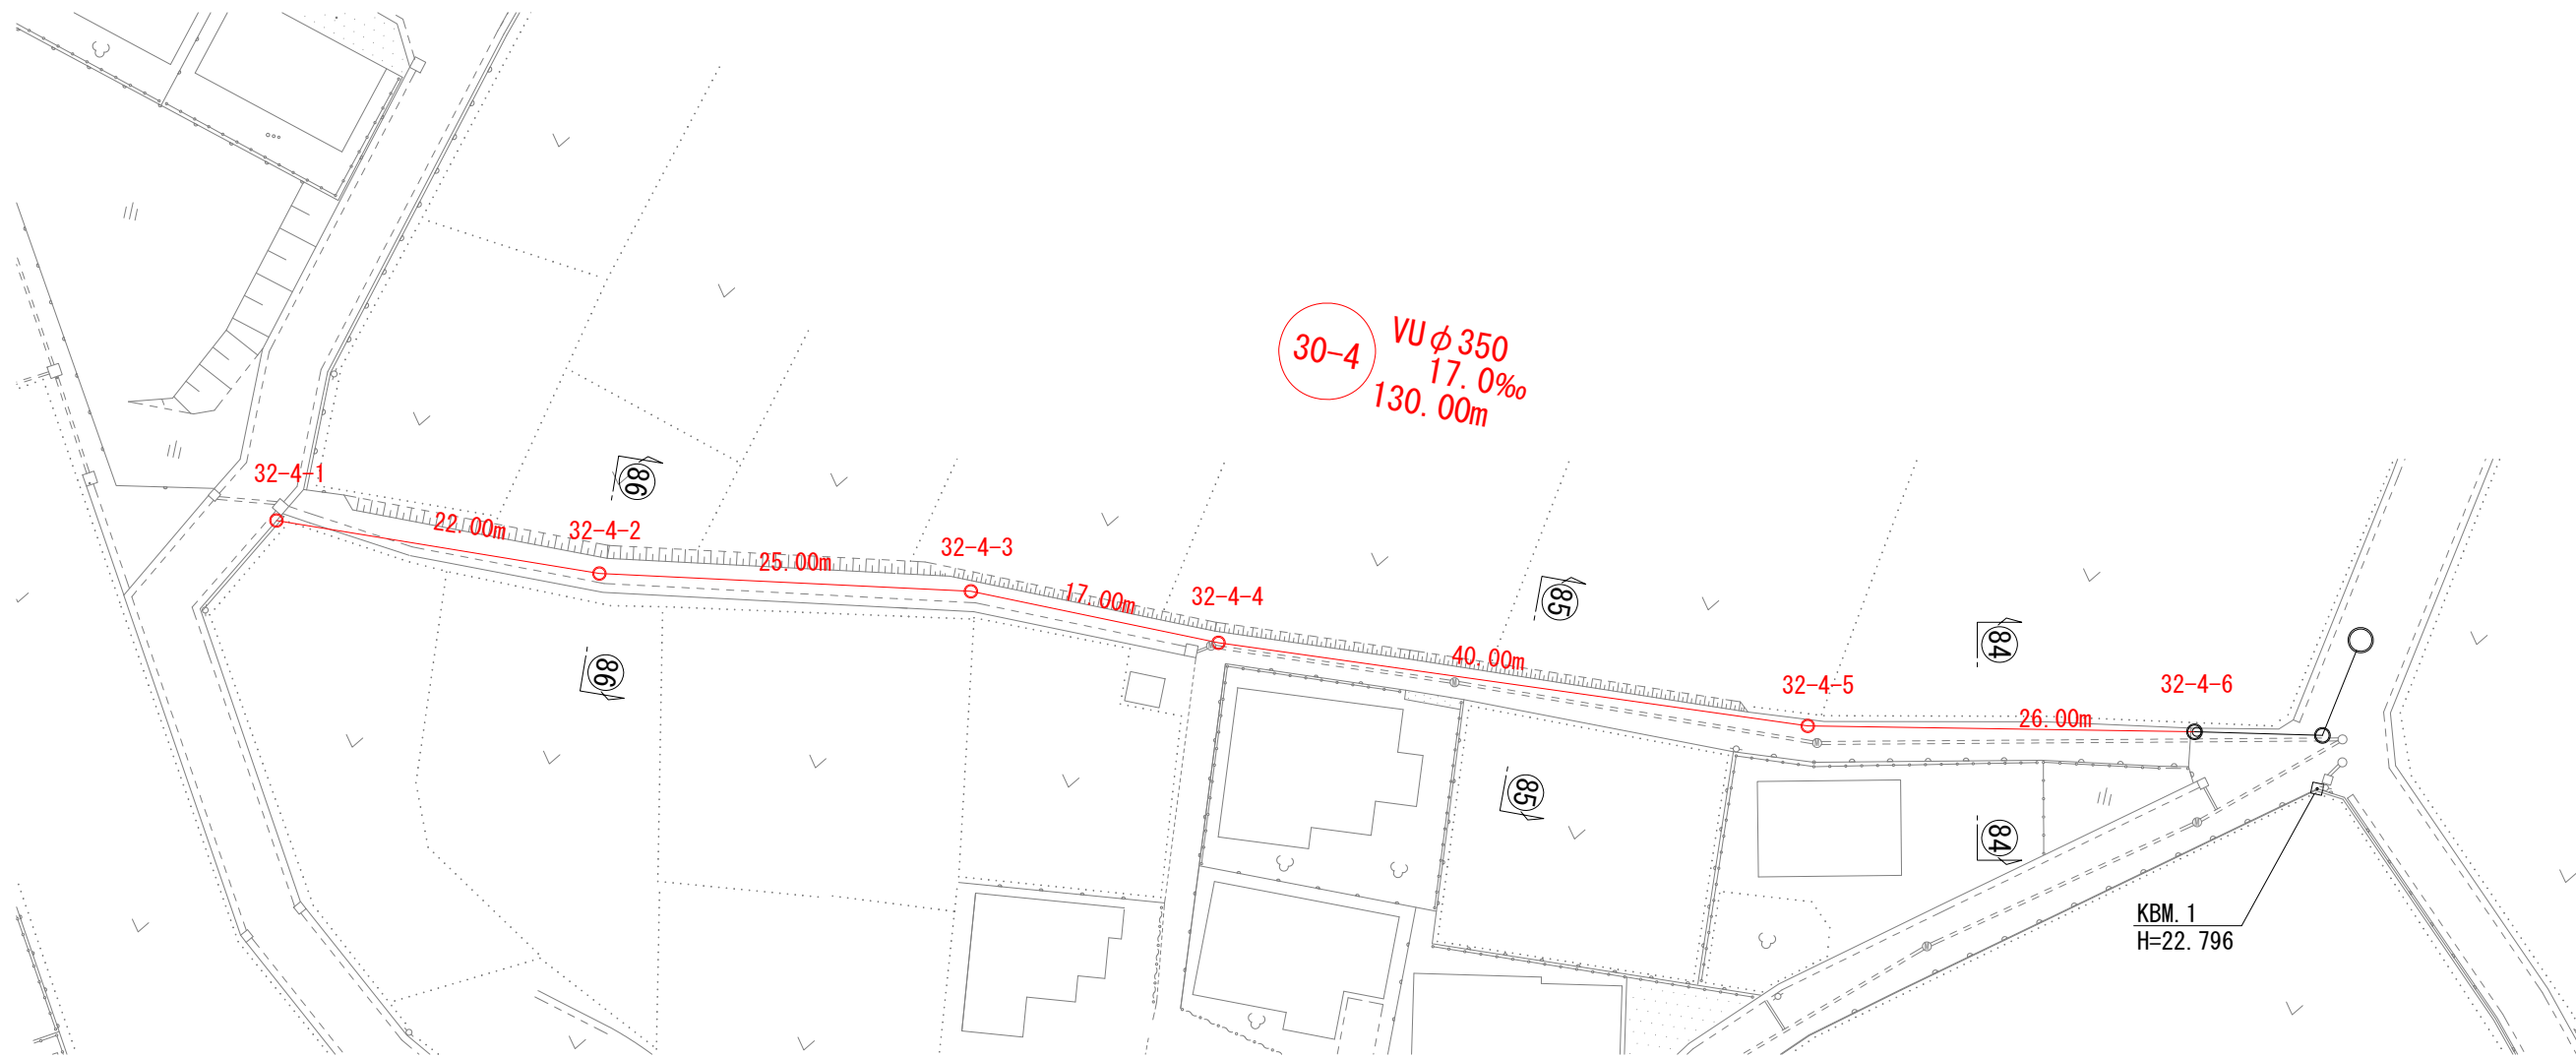



平 面 図

S=1:500

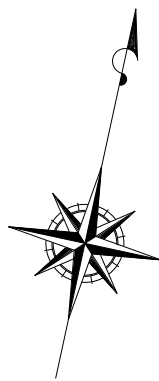

縦 断 面 図


H=1:500
V=1:100

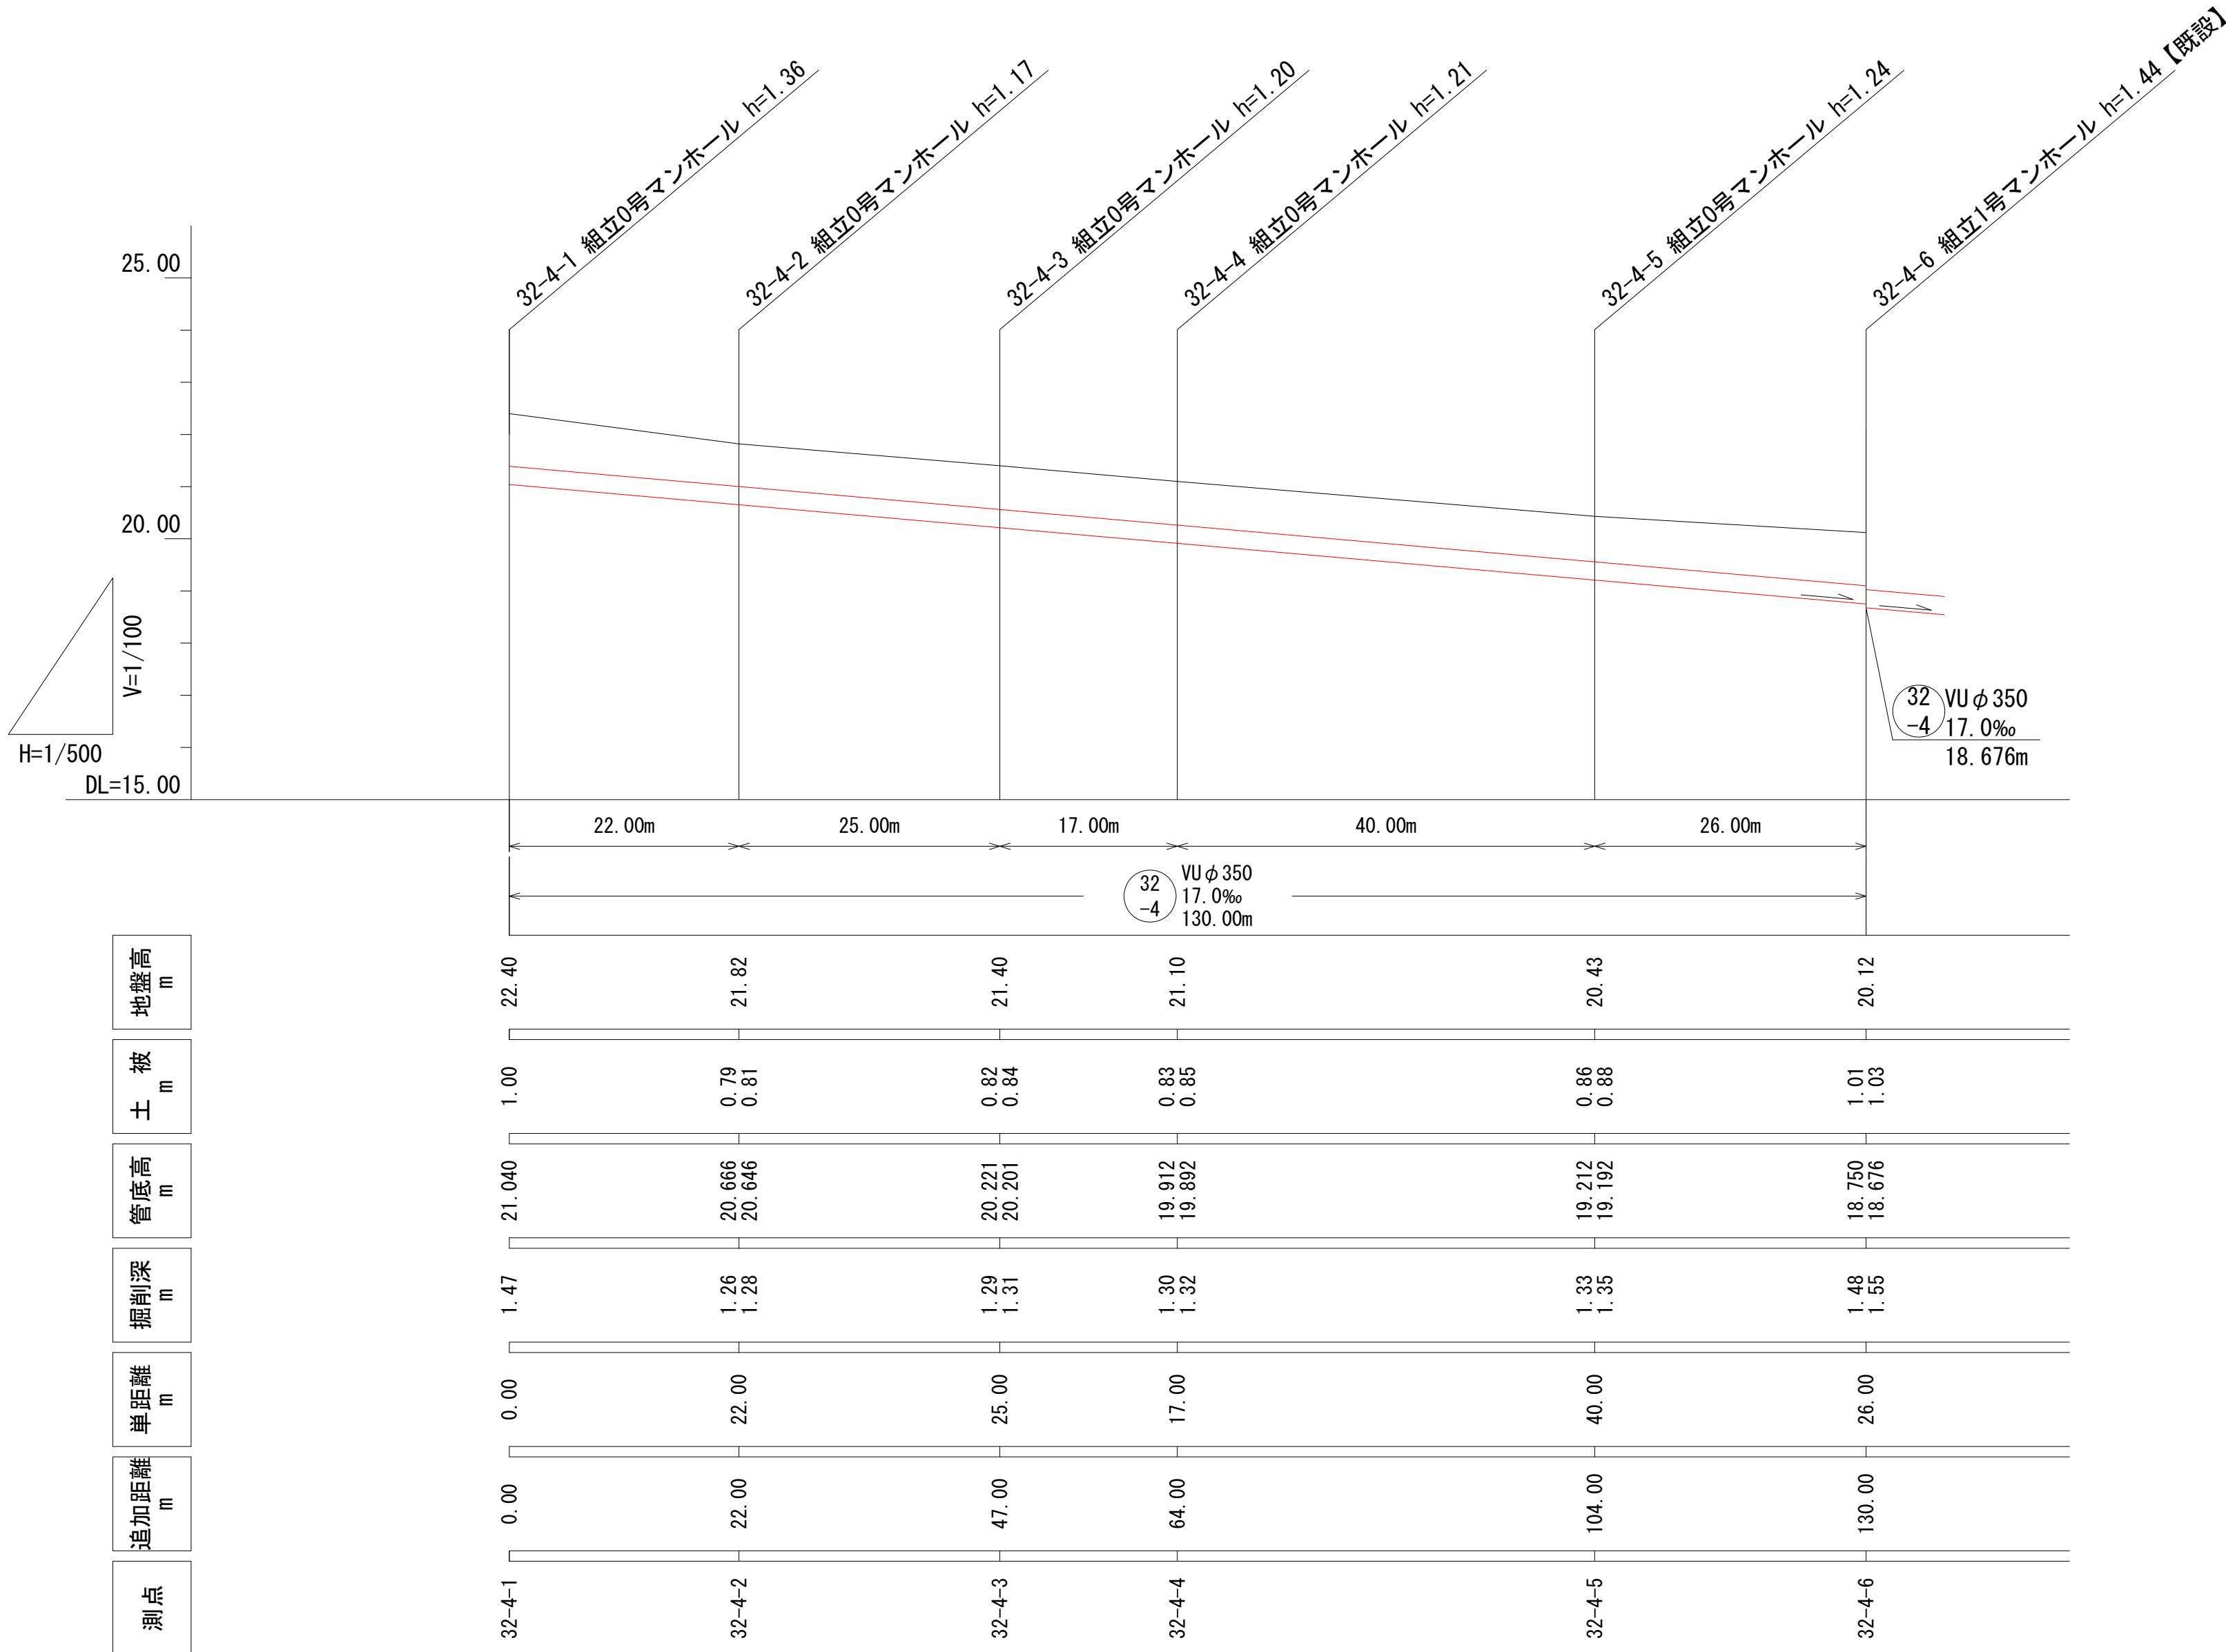


横 断 図

S=1:100


84 - 84

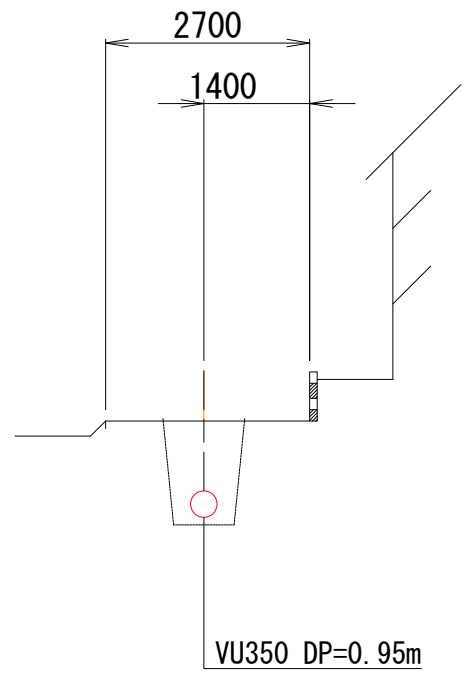

86 - 86

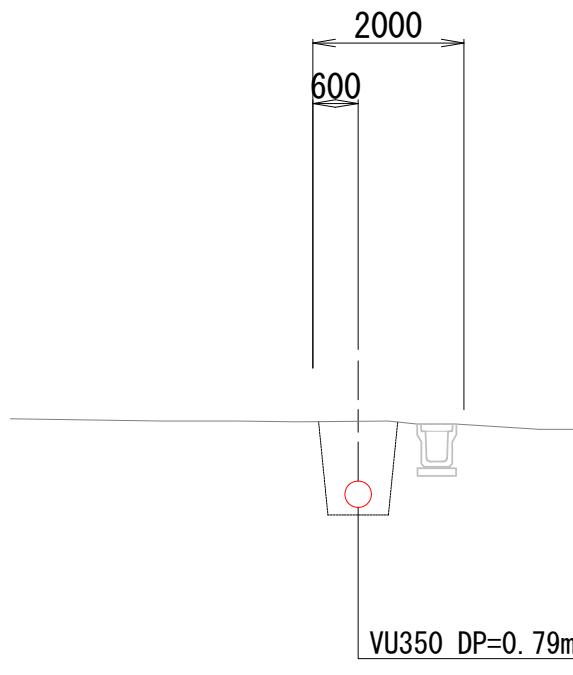


85 - 85

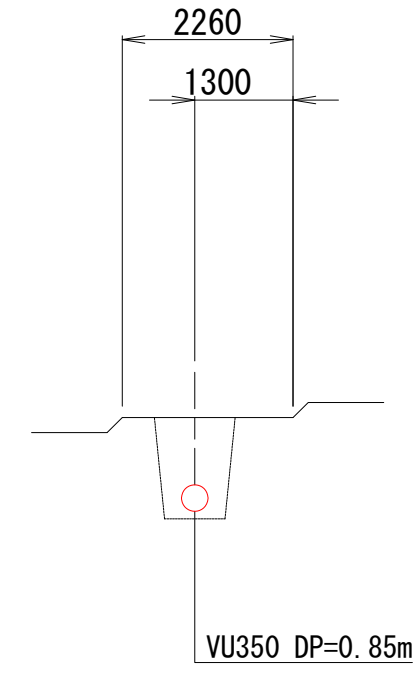

案 内 図

S=1:5000

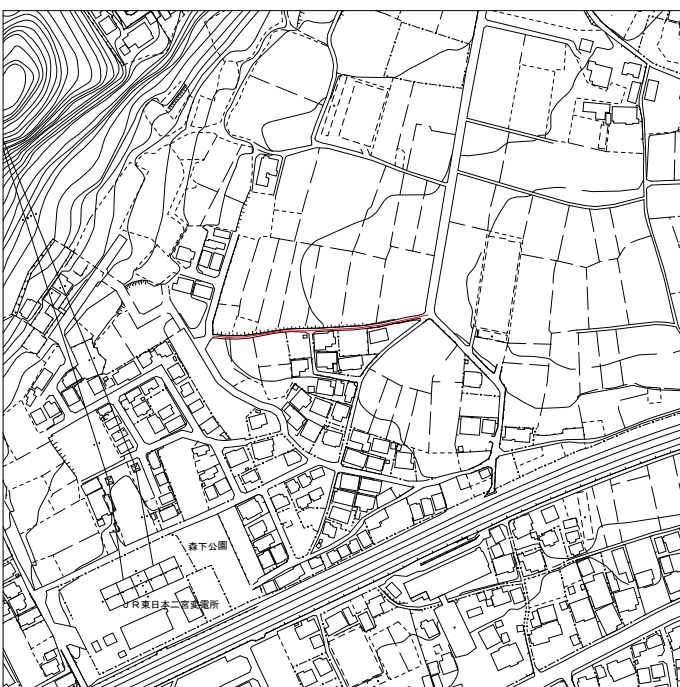

工 事 名	雨水管整備工事（その3）		
排水区名	長 谷 川 排 水 区		
施工位置	大磯町 国府新宿 地内		
図 面 名	平面図・縦断面図・横断面図		
縮 尺	図 示	図 面 番 号	1 / 1
神 奈 川 県 中 郡 大 磯 町 役 場			