


平 面 図




工事名	赤坂第二公園フェンス設置工事		
施設名称	赤坂第二公園		
工事箇所	大磯町 西小磯 地内		
図面名	平 面 図		
縮尺	1 / 200	図面番号	1 / 3
大 磯 町 役 場			

撤 去 平 面 図

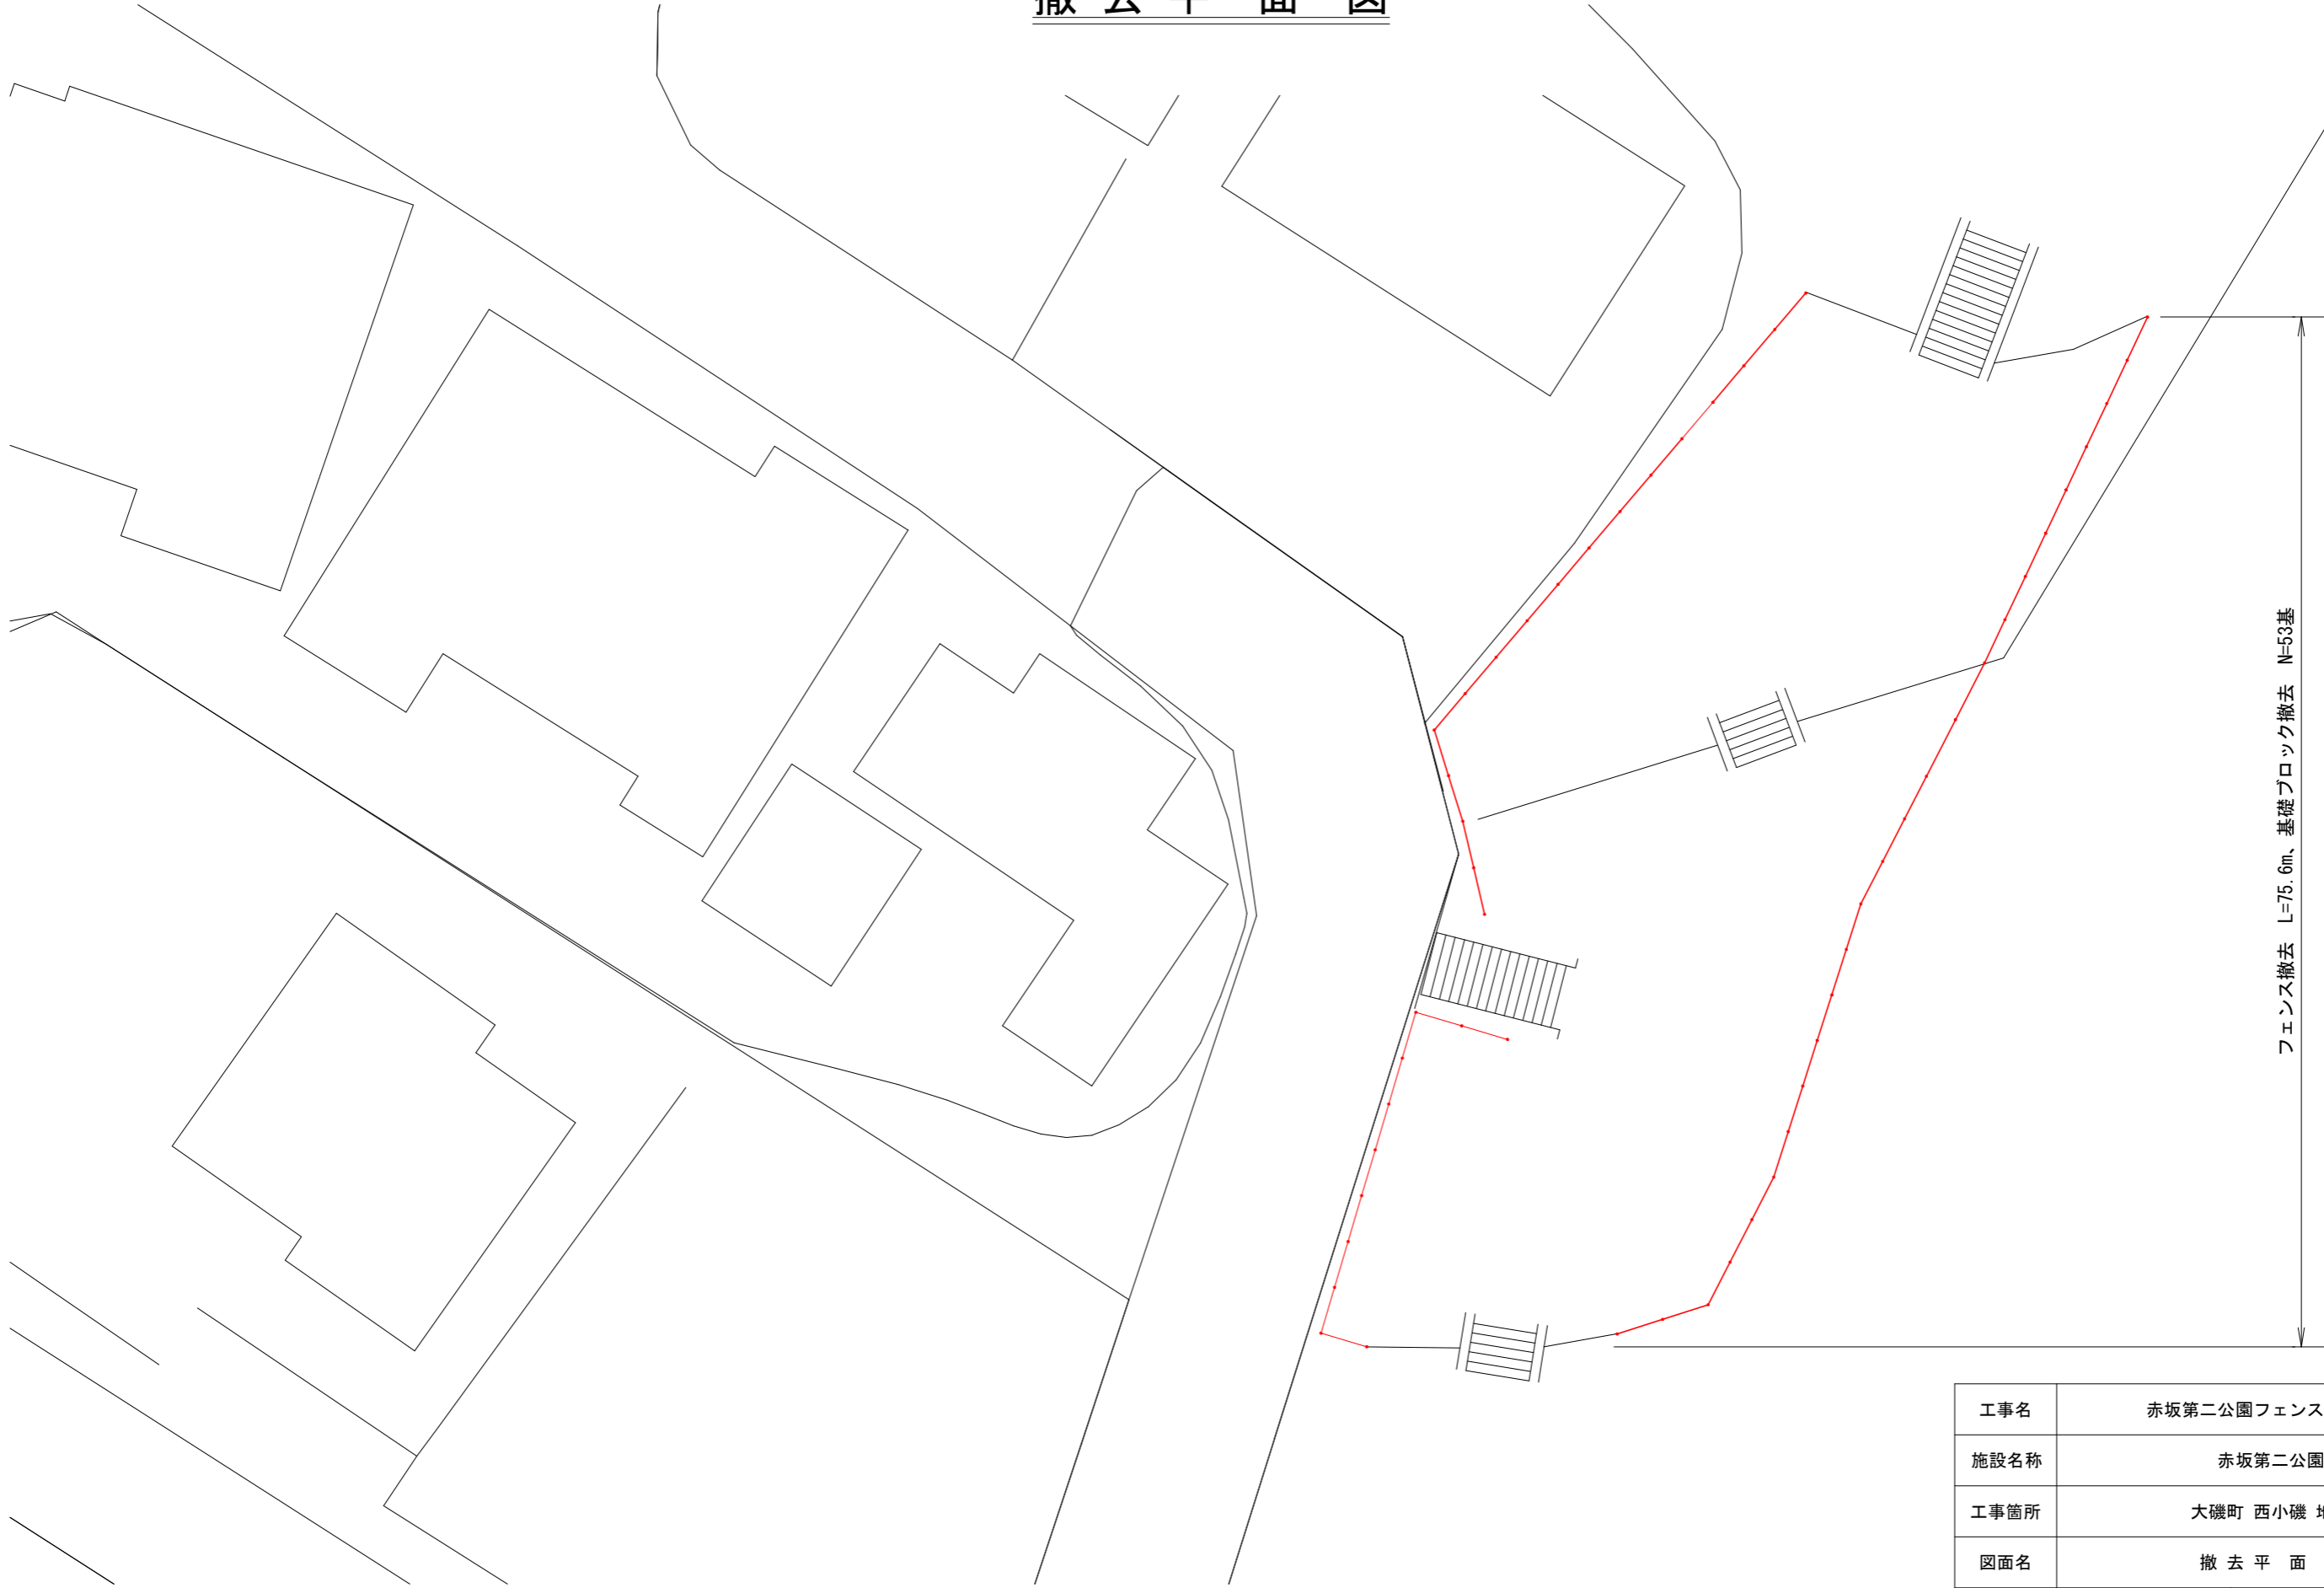


工事名	赤坂第二公園フェンス設置工事		
施設名称	赤坂第二公園		
工事箇所	大磯町 西小磯 地内		
図面名	撤 去 平 面 図		
縮尺	1 / 200	図面番号	2 / 3
大 磯 町 役 場			


フェンス詳細図

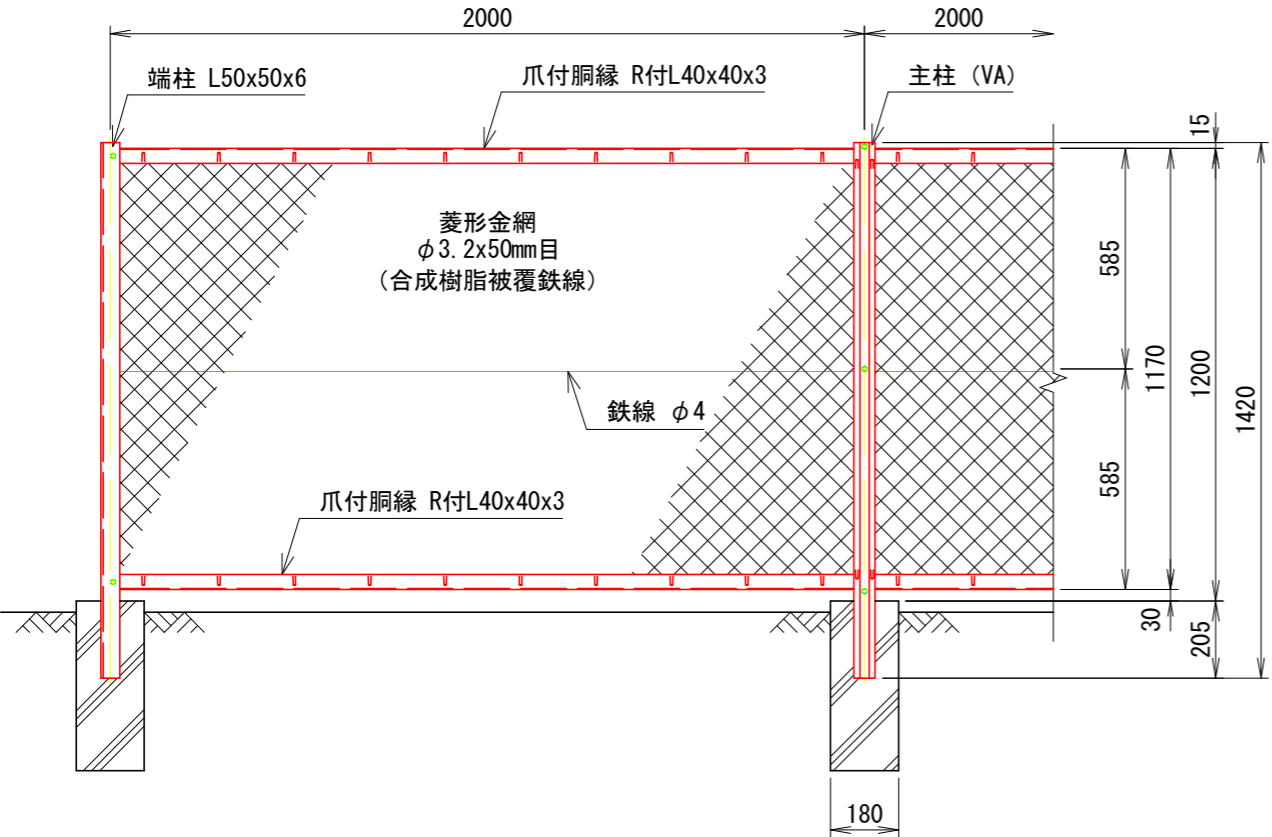


正面図
(S=1/20)

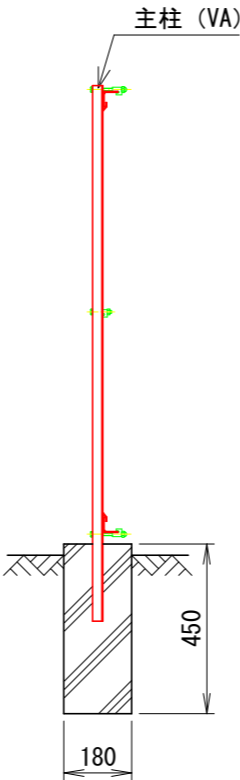







側面図
(S=1/20)

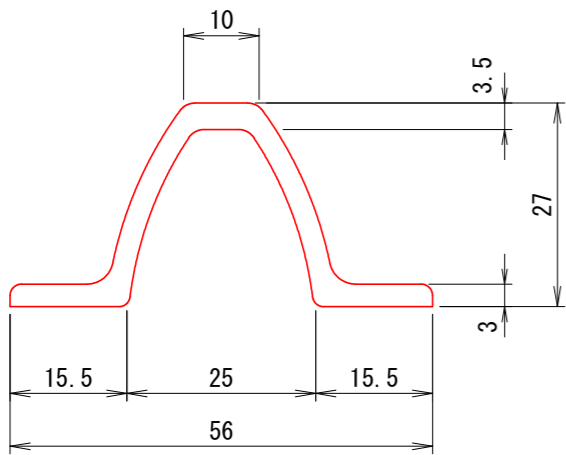

主柱断面図 (VA)
(S=1/1)

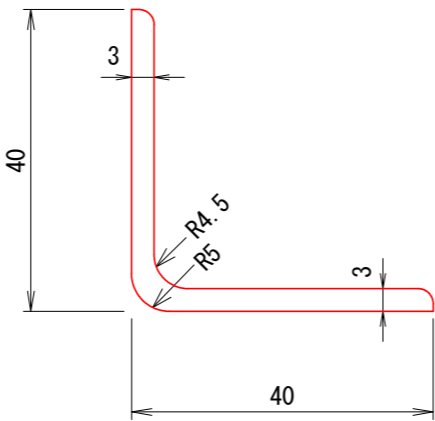

胴縁断面図 (R付L40x40x3)
(S=1/1)

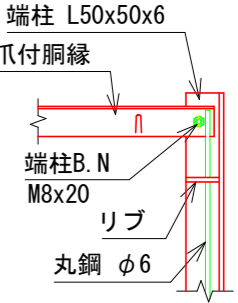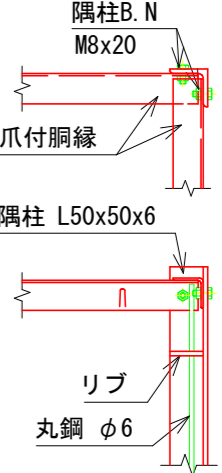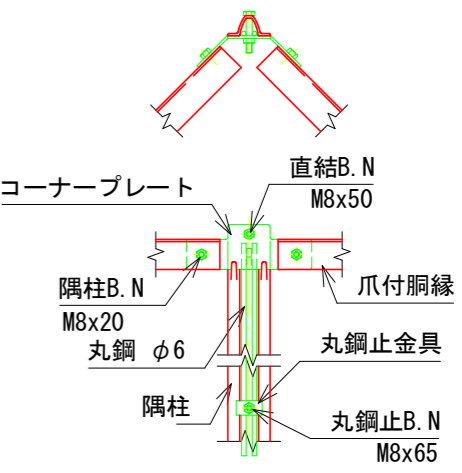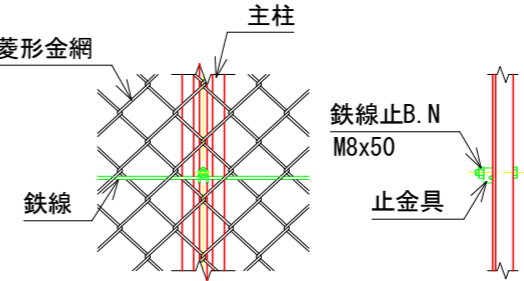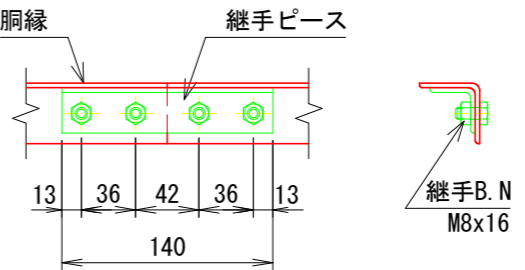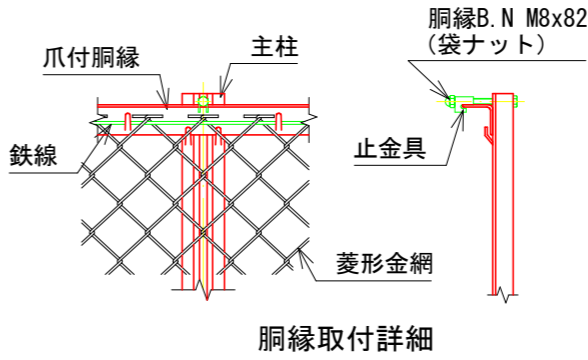

工事名	赤坂第二公園フェンス設置工事		
施設名称	赤坂第二公園		
工事箇所	大磯町 西小磯 地内		
図面名	フェンス詳細図		
縮尺	図示	図面番号	3 / 3
大磯町役場			