



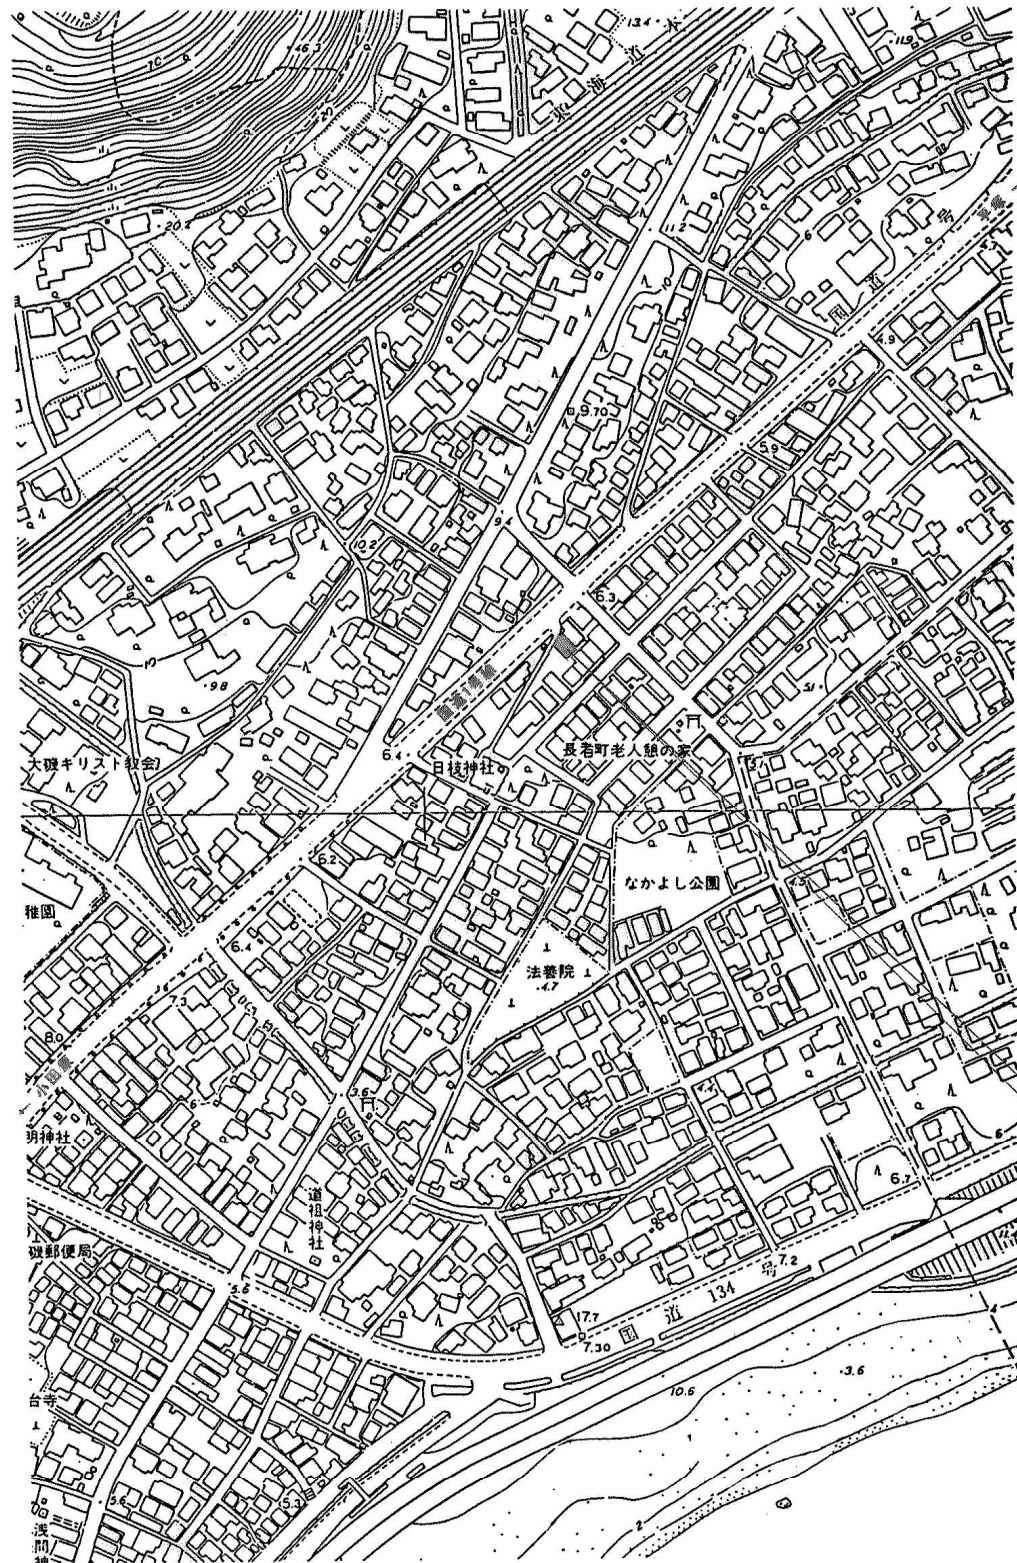

案内図 1/2,500

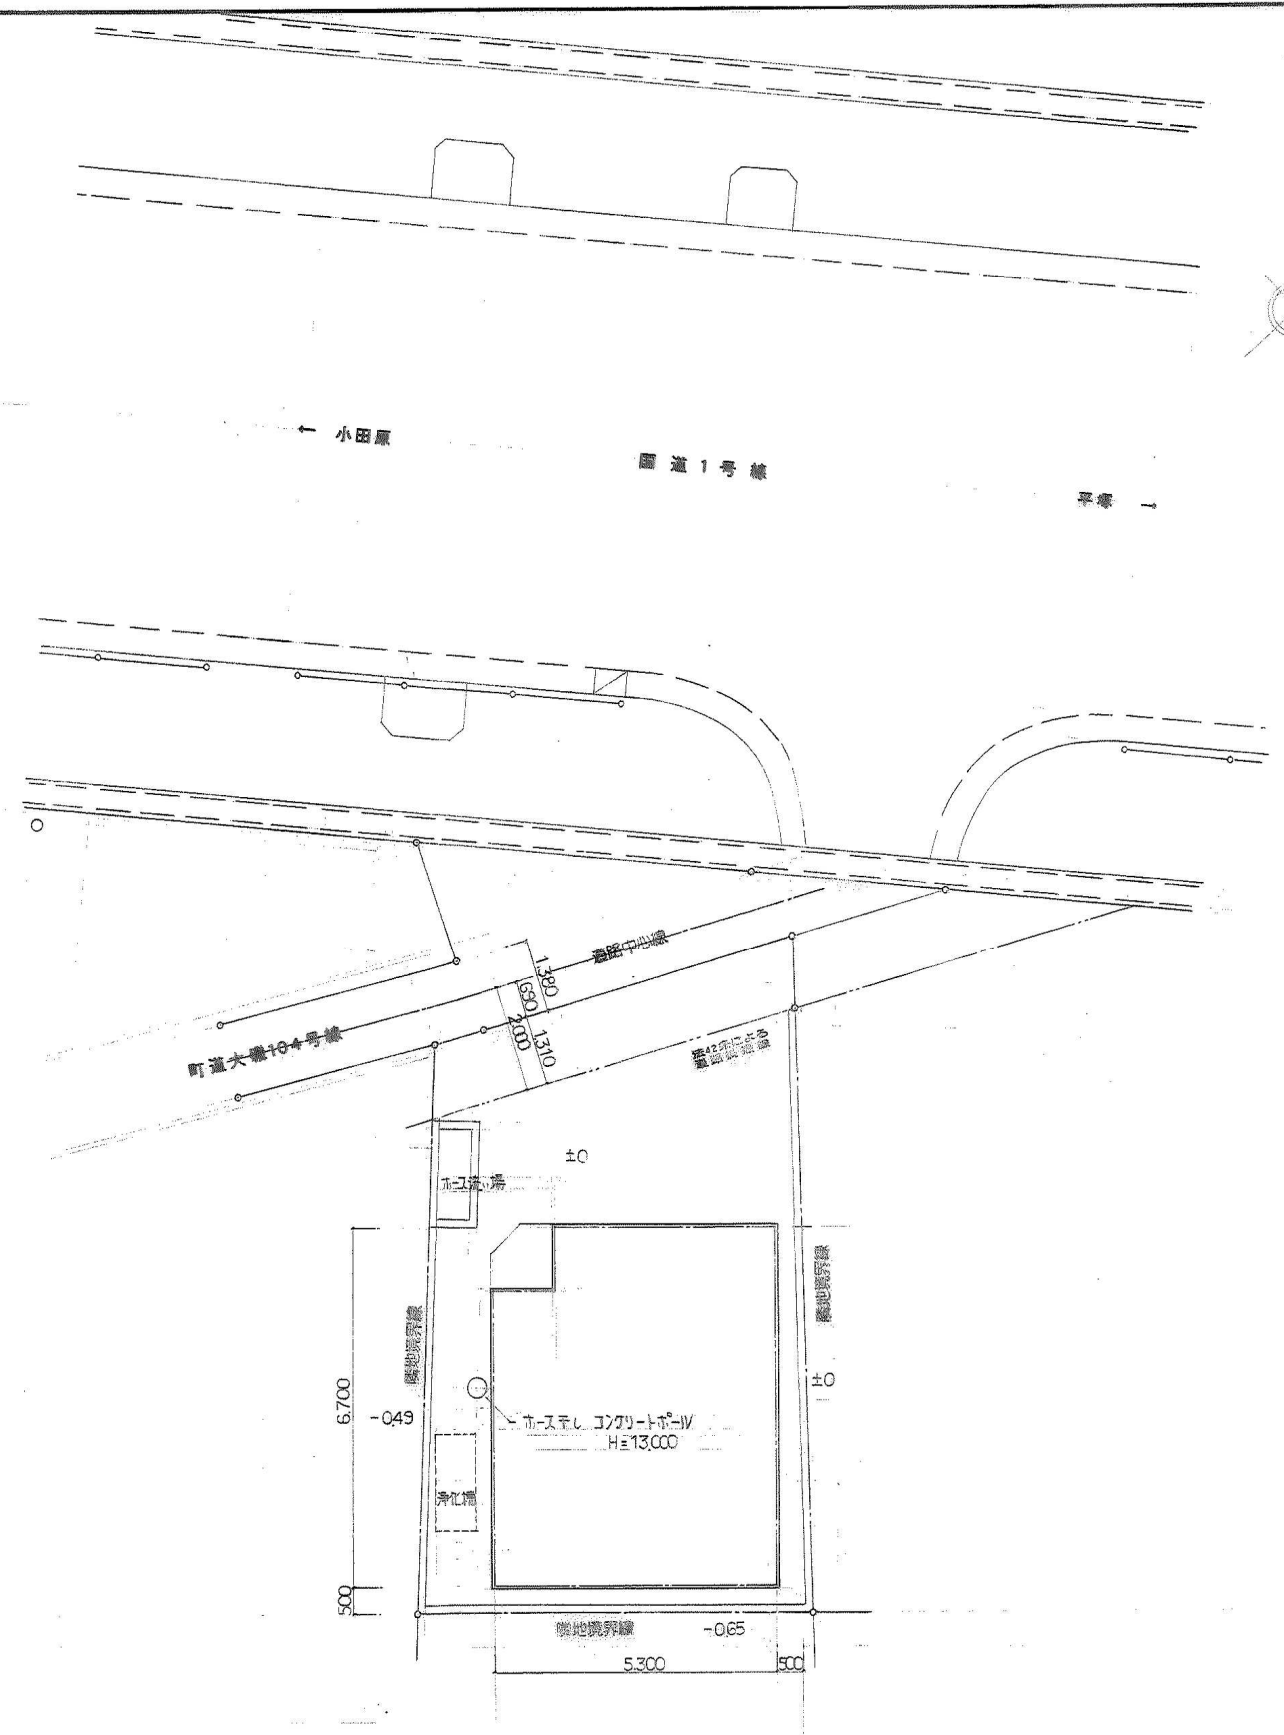

配置図 1/100


大磯町消防団第2分団詰所防水等工事

案内図、配置図


縮尺 1/2,500
1/100

A
05


内部仕上表													
階	室名	床		巾木		壁(腰)		天井		備考			
			H		H		H		H	廻り縁	カーテンボックス	造り付け造作	
1F	車庫	コンクリート全周で押え		コンクリートお直し補修	300	ALC板基礎		デキアクリート OP	3,330			フック材組、木製棚	床排水溝 200×1,350、ステンレスラインマット 900×600、月窓予定板 900×600、車止め 巻 150角 L=1,800
		一部モルタル全周で				一部付け貼ガルバリウム板 65VP		漆 OP					剥離、ハルメット付、各取組、スリッパ付、換気レジスター150角、排気ガス排気管
	便所	50角モリタイル				100角半磁器タイル		化粧 PB 9	2,400	塩ビ			手洗器 L50、(設備工事)
		一部タイル全周で											洗面台用便器、その他一式(設備工事)
2F	待機室	長尺塩ビシート 20		ソフト巾木	60	PB 12 (GL) 下地		PB 9 拾張り	2,500	塩ビ	木製 OP	戸棚	キッチンマット
						ビニルタイル 準不燃		岩綿吸音板 12					フロアマット 1,800×900、換気レジスター150角
						一部カラー付ガルバリウム板 6		準不燃					天井点検口 600 (アルミ)
東通	階段	長尺塩ビシート 20		一部ソフト巾木 (2F 部分)	60	PB 12 (GL) 下地		化粧 PB 9	2,500	塩ビ			手すり ステンレスパイプ OP 曲げ、ステンレスノンスリップ
				カラー付全周 OP		ビニルタイル (2F 部分)							

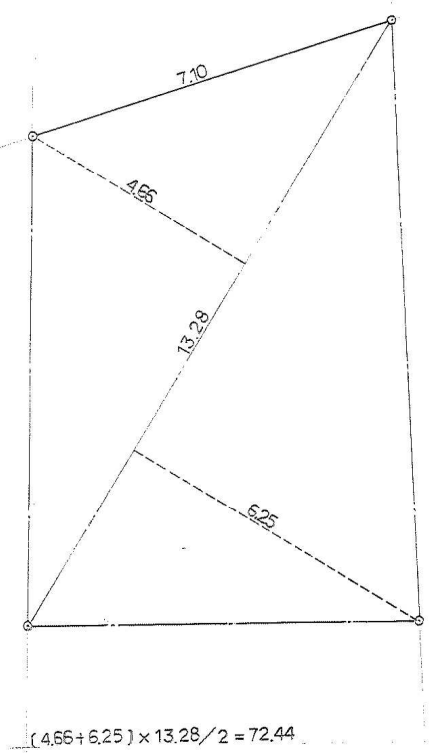


敷地面積

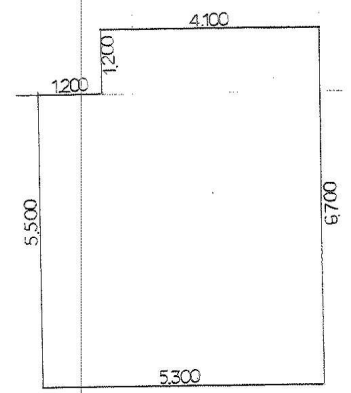

1階床面積

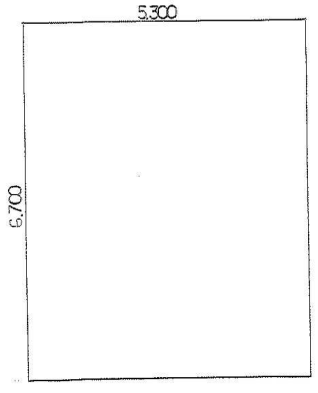


2階床面積

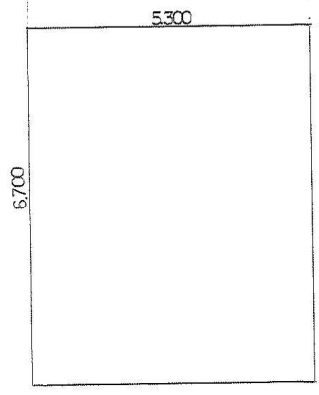

建築面積

- 【その他工事】
- ・既存プルボックス撤去処分
 - ・プルボックス（錆止め）被せ蓋


プルボックス交換箇所

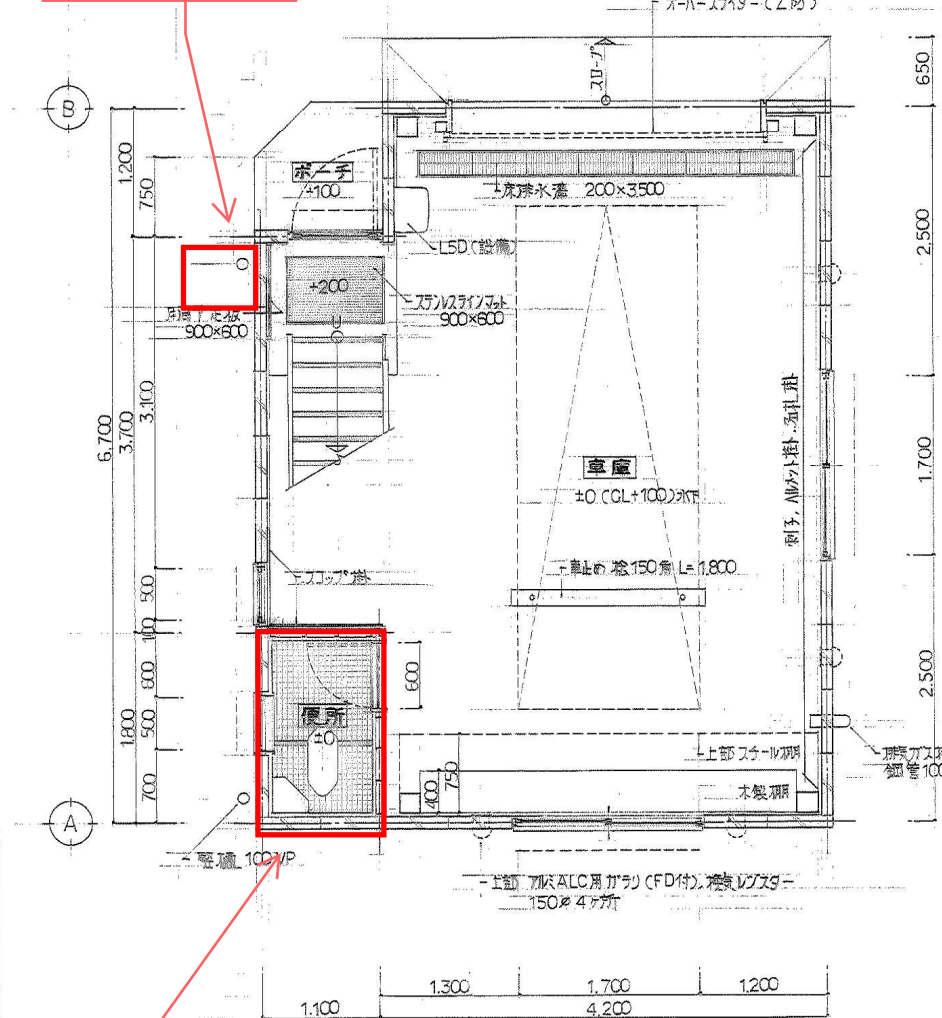

トイレ改修範囲

1 階平面図


- 【トイレ改修工事】
- ・既存和便器撤去
 - ・既存壁及び土間解体
 - ・給排水切り回し
 - ・同上タイル下地、貼り
 - ・ウォシュレット用電源取り出し
 - ・埋込コンセント
 - ・床置床排水大便器
 - ・手洗い付密結タンク
 - ・ウォシュレット

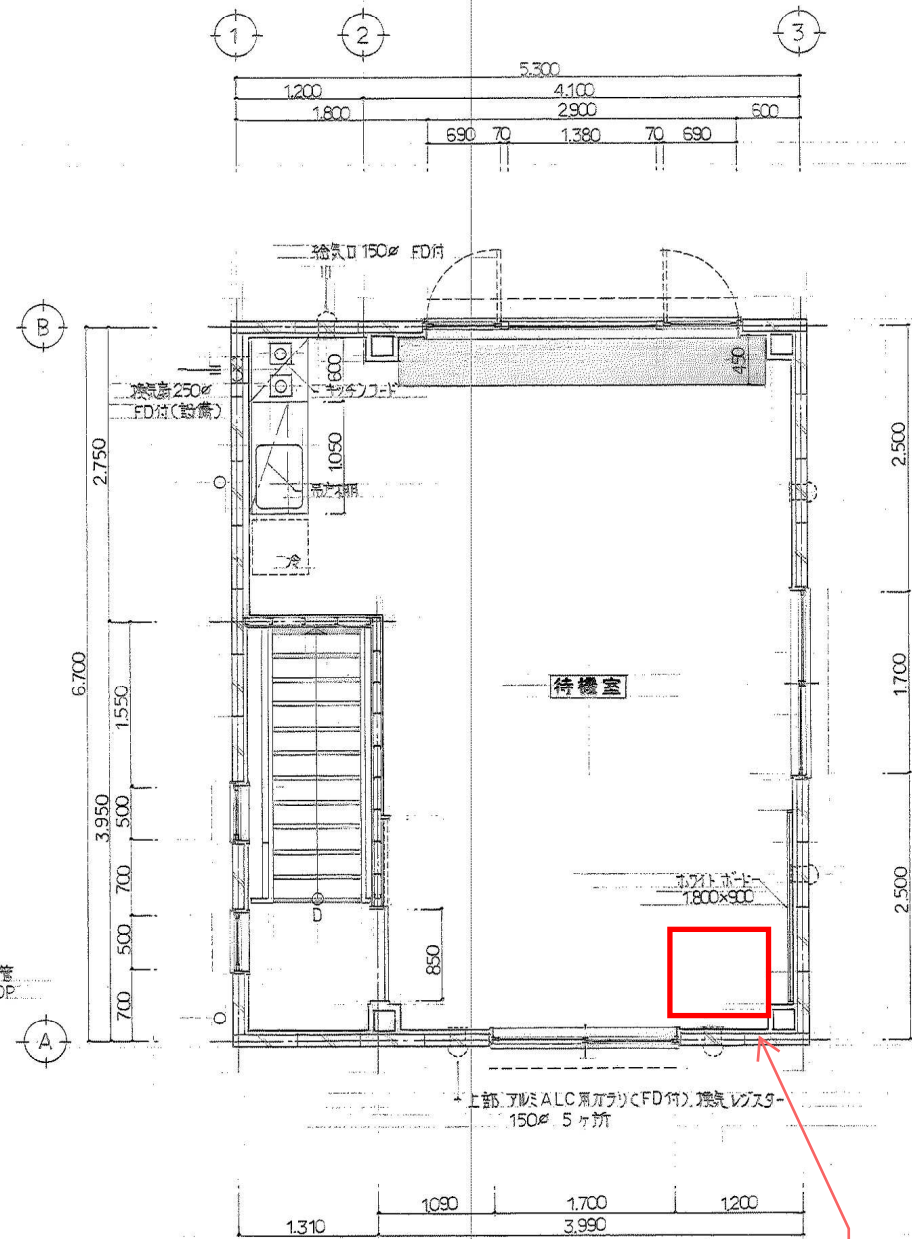

天井補修塗装箇所

2 階平面図

待機室排湿計算
 $(3.99 \times 3.95 + 5.3 \times 2.75) \times 1 / 50 = 0.61 (0.85 \times 0.3 \times 2 + 0.69 \times 0.7 \times 2 = 1.47)$

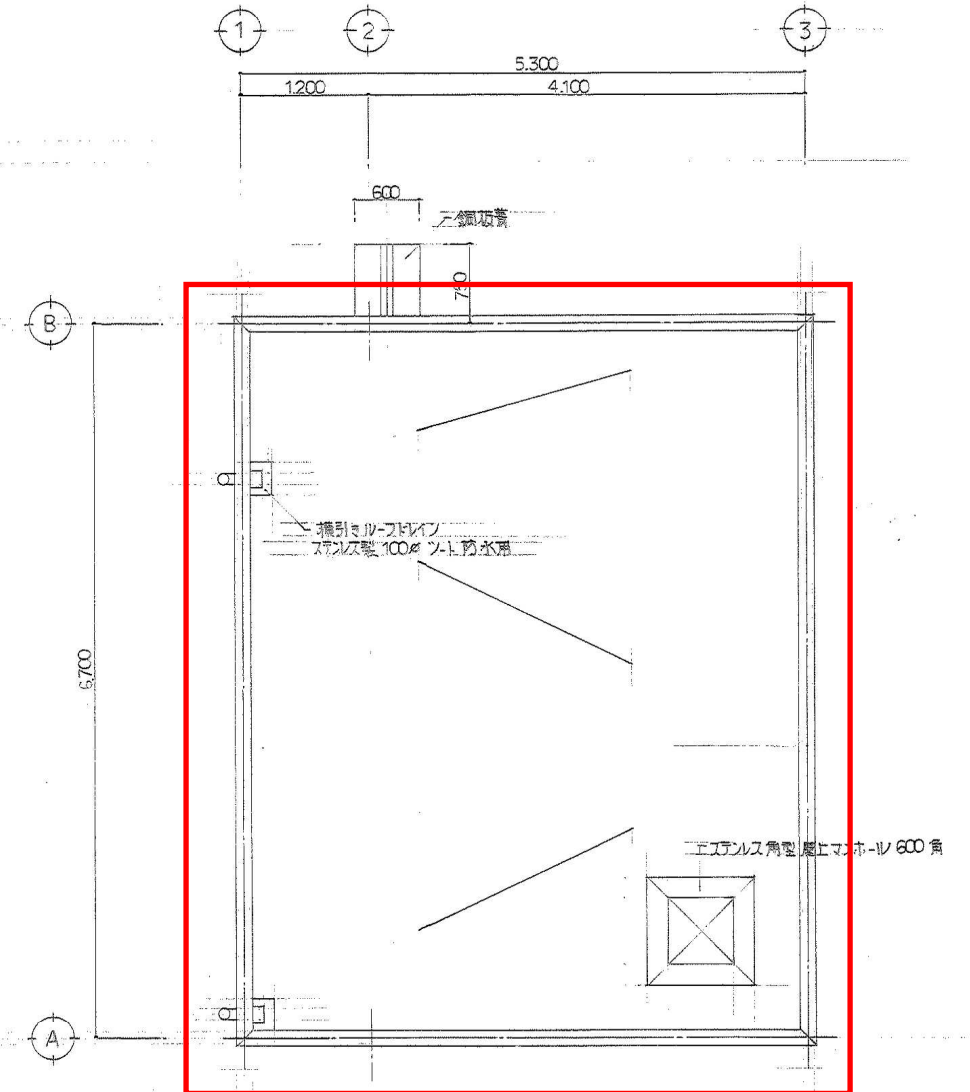

屋上防水範囲

- 【屋上防水工事】
- ・屋上高圧洗浄
 - ・ウレタン系塗膜防水 平場
 - ・ウレタン系塗膜防水 立上り
 - ・ドレン廻り補修
 - ・脱気筒設置

屋上平面図

大磯町消防団第2分団詰所防水等工事

平面図

縮尺 1/50

A
07

- 【外壁塗装】


 - ・外壁高圧水洗浄
 - ・外壁シリコン塗装
 - ・その他雑塗装

【外壁防水】


 - ・ALC板間目地シーリング打替
 - ・建具廻りシーリング打替
 - ・基礎、ALC取合いシーリング打替
 - 雑シーリング

【シャッター塗装】


 - ・シャッター高圧水洗浄
 - ・シャッターシリコン塗装
 - ・シャッター文字入れ

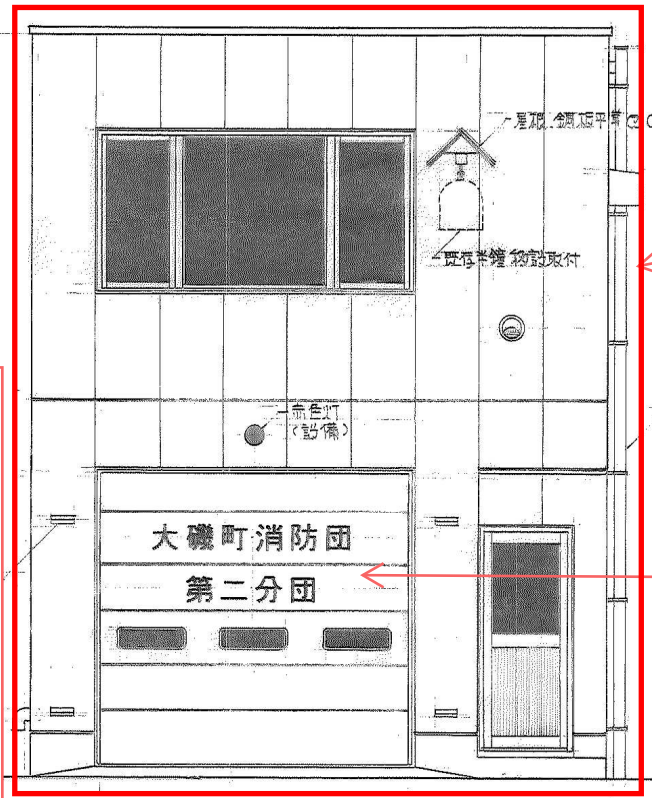


北側立面図

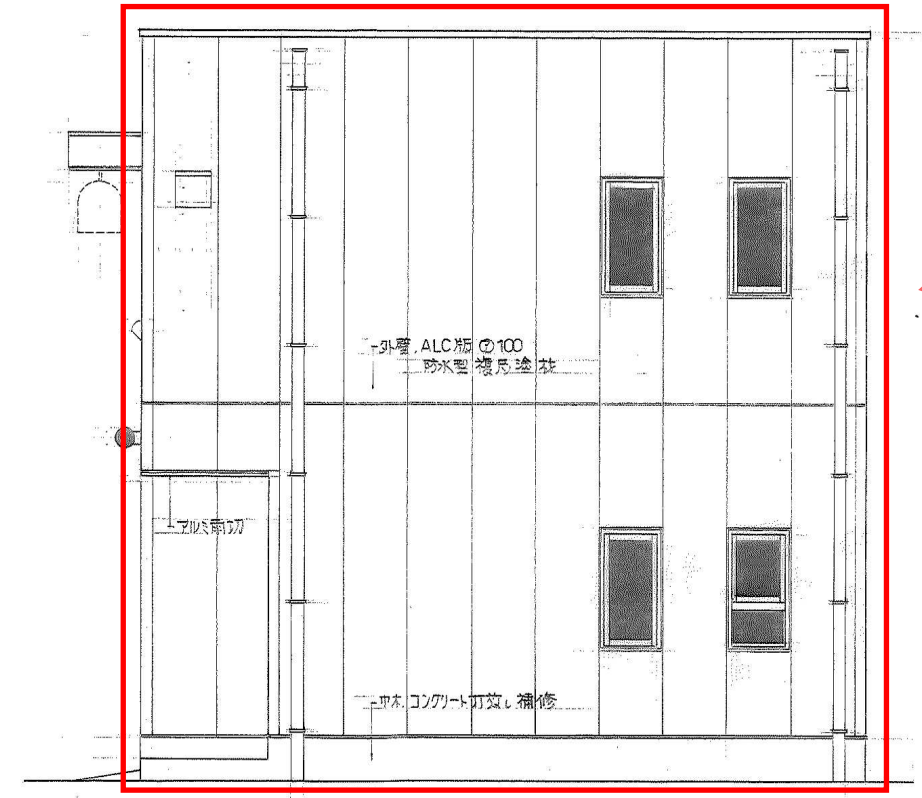



西側立面図

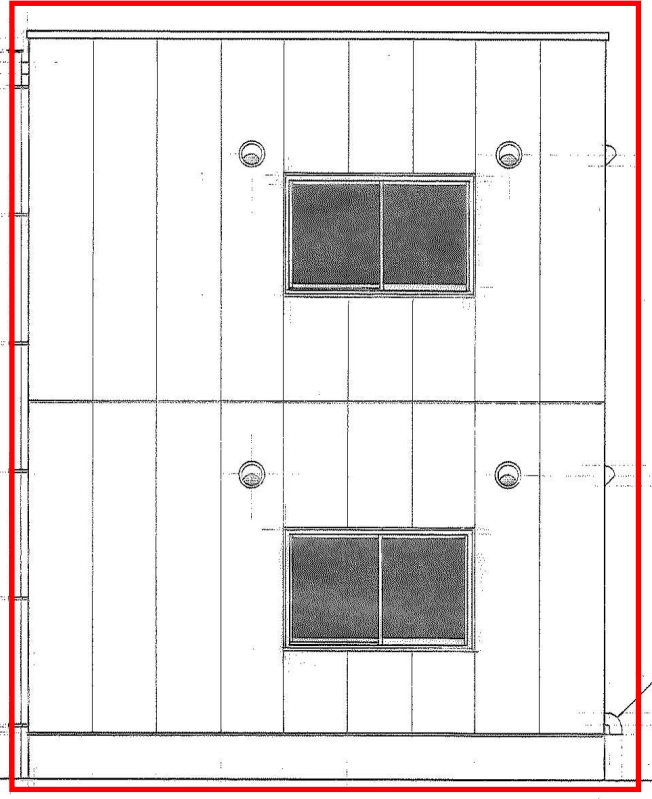

南側立面図

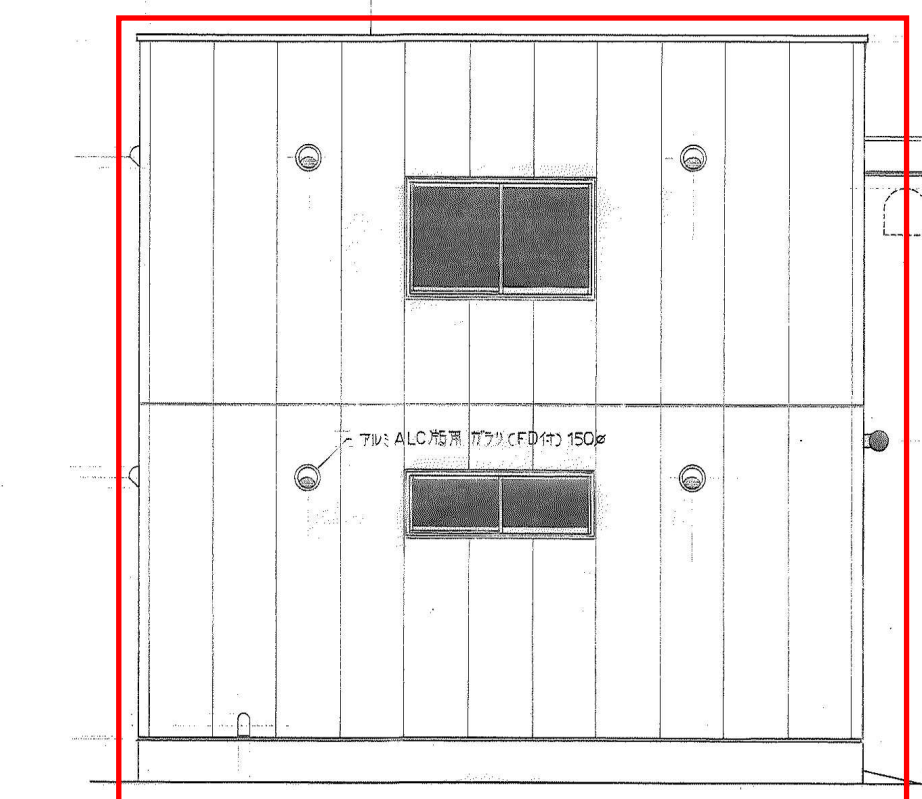

東側立面図


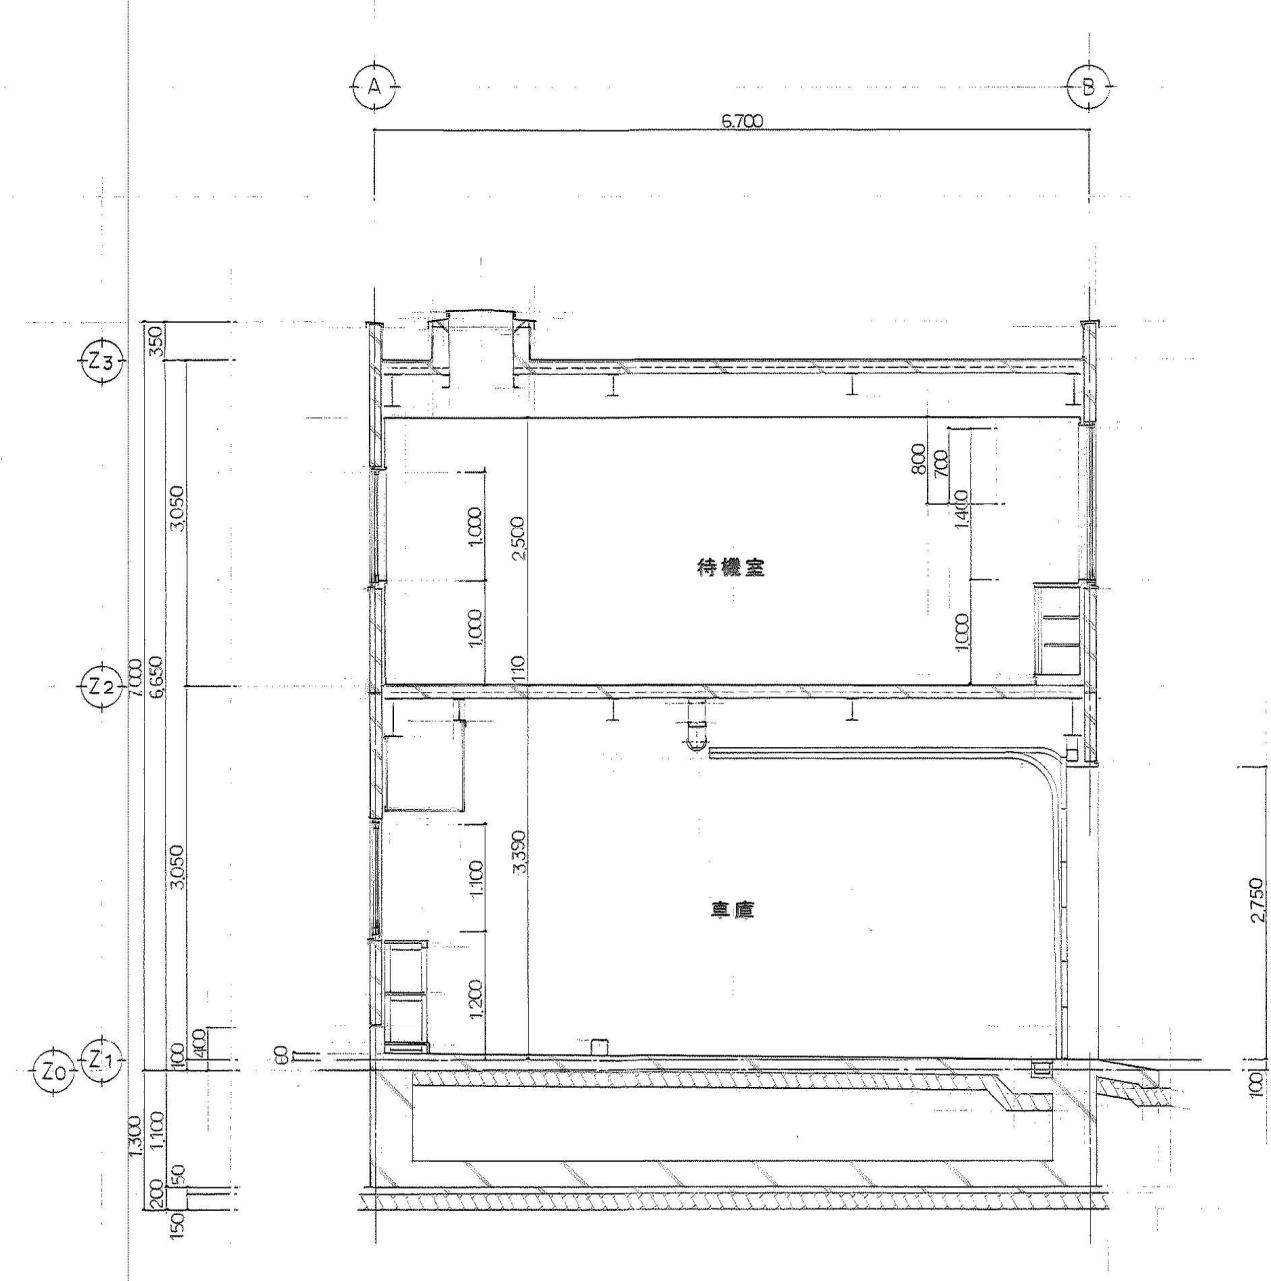
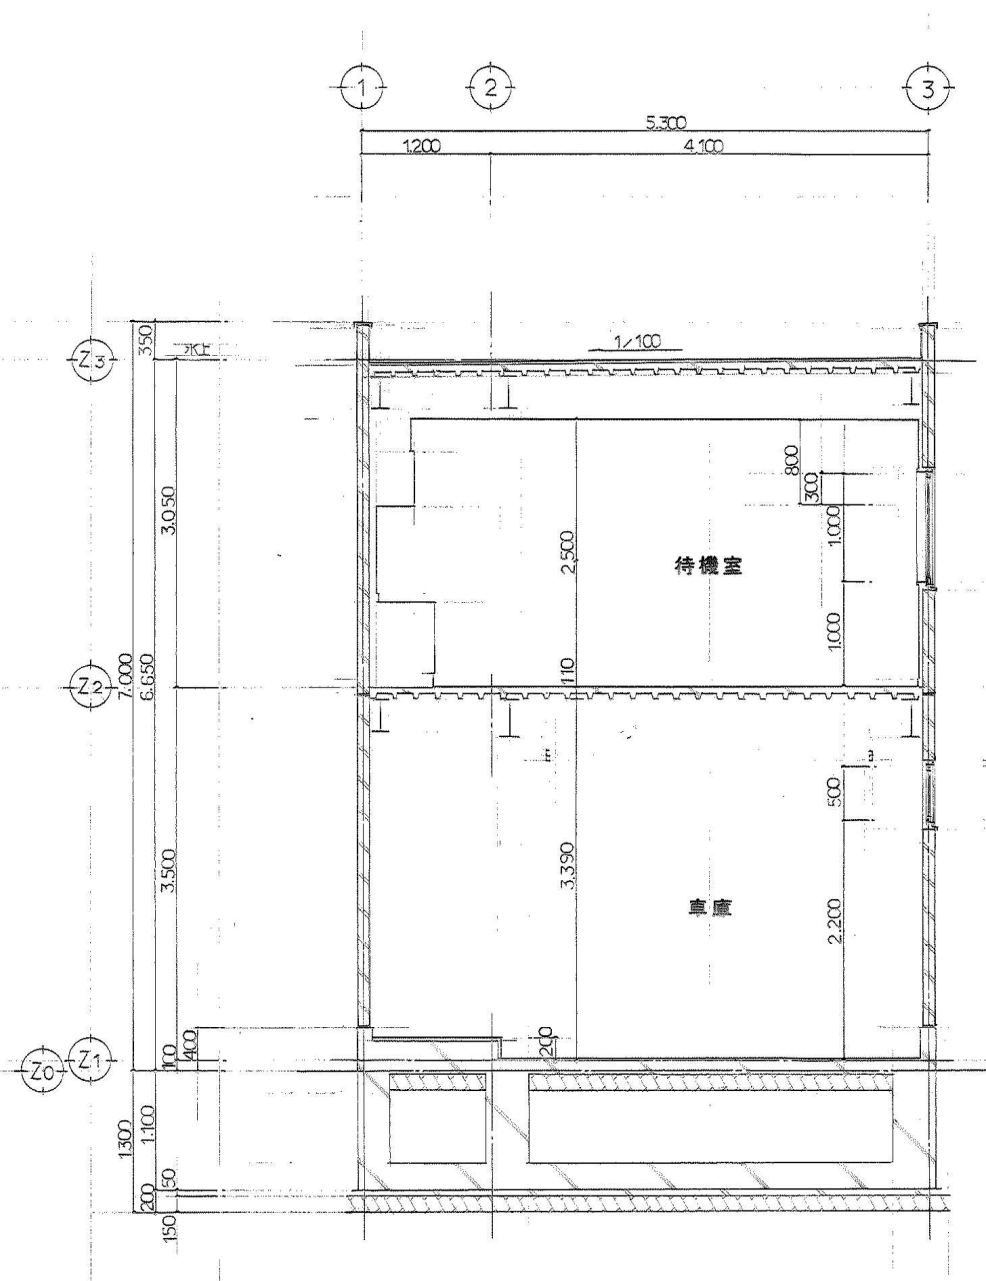












大磯町消防団第2分団詰所防水等工事



断面図

縮尺 1/50



A
09

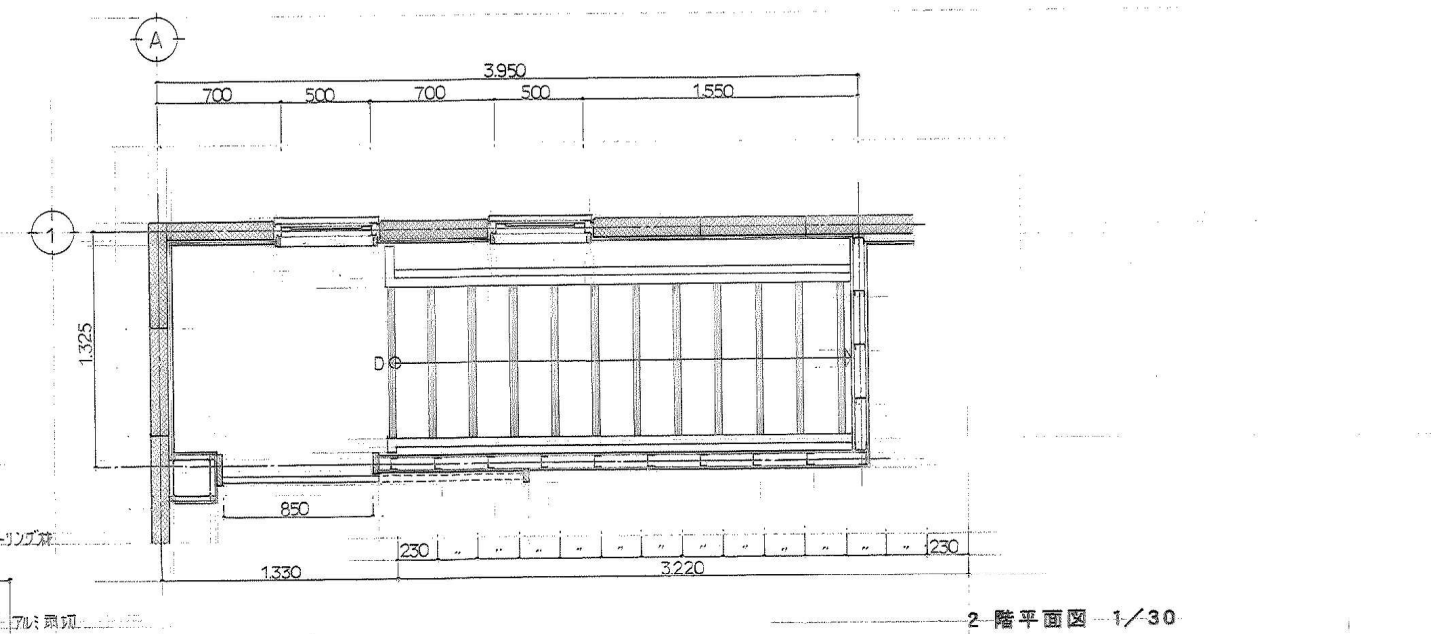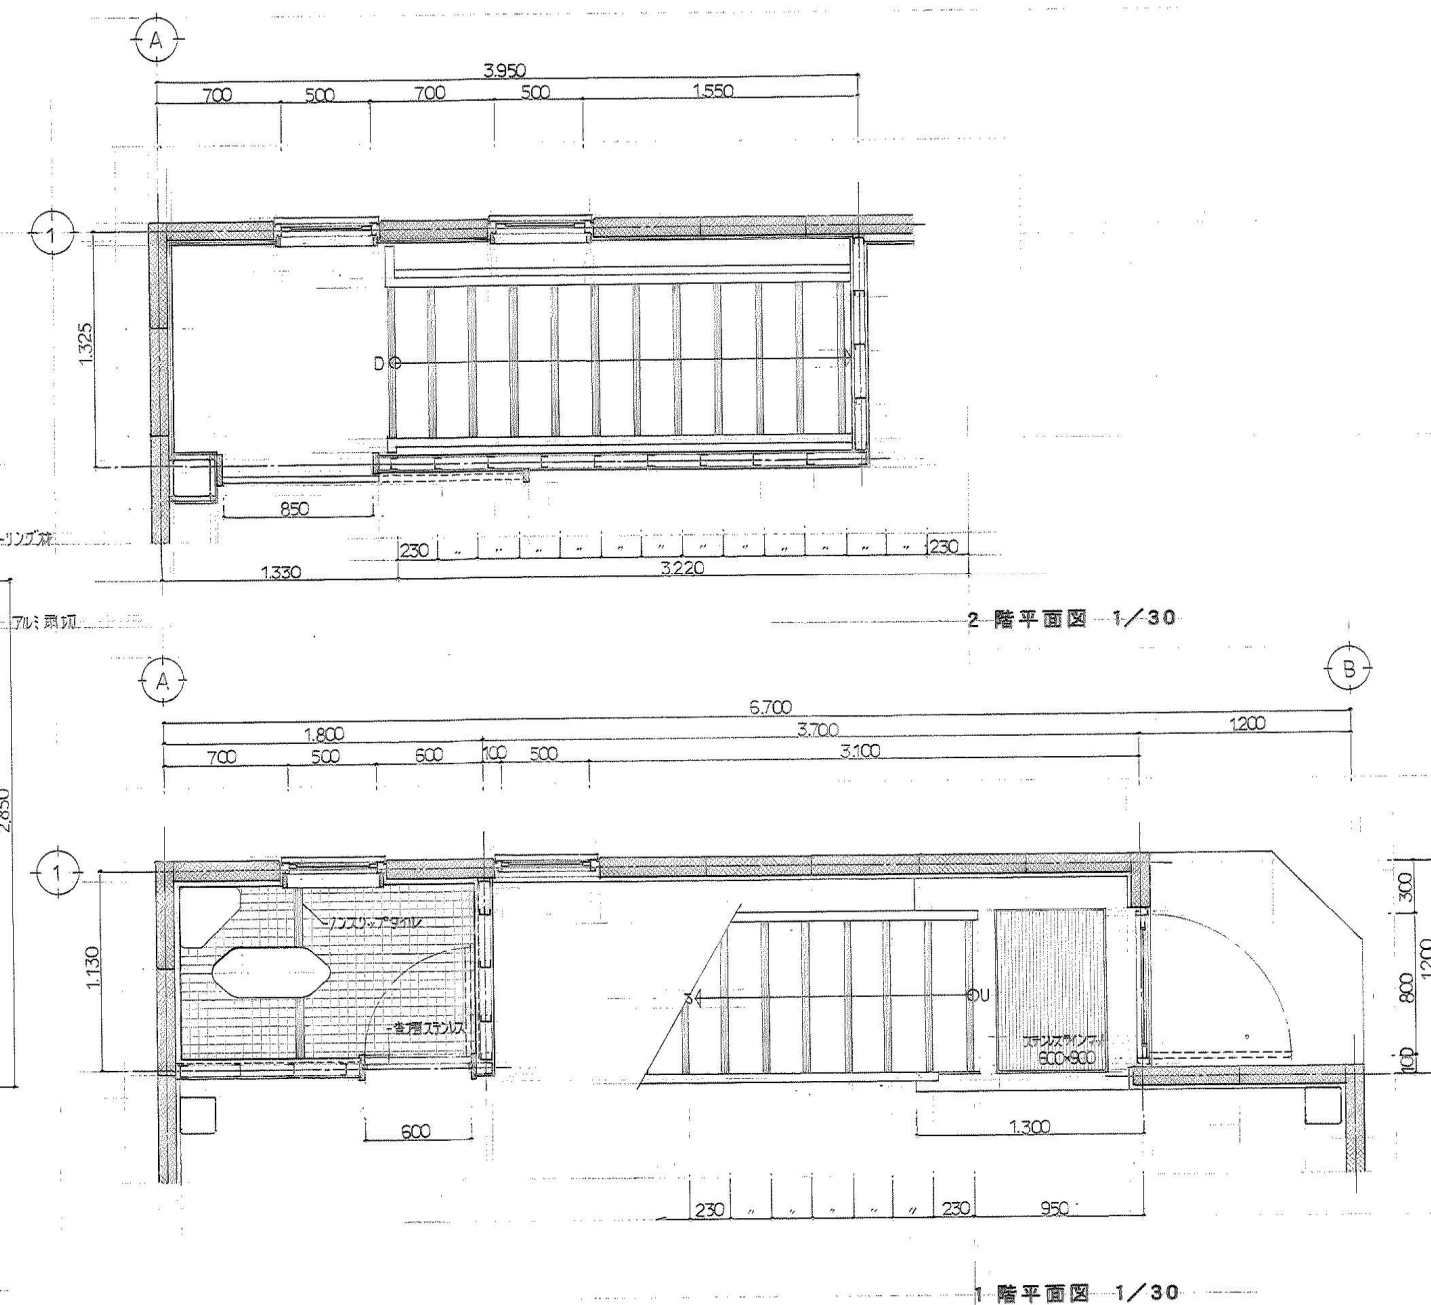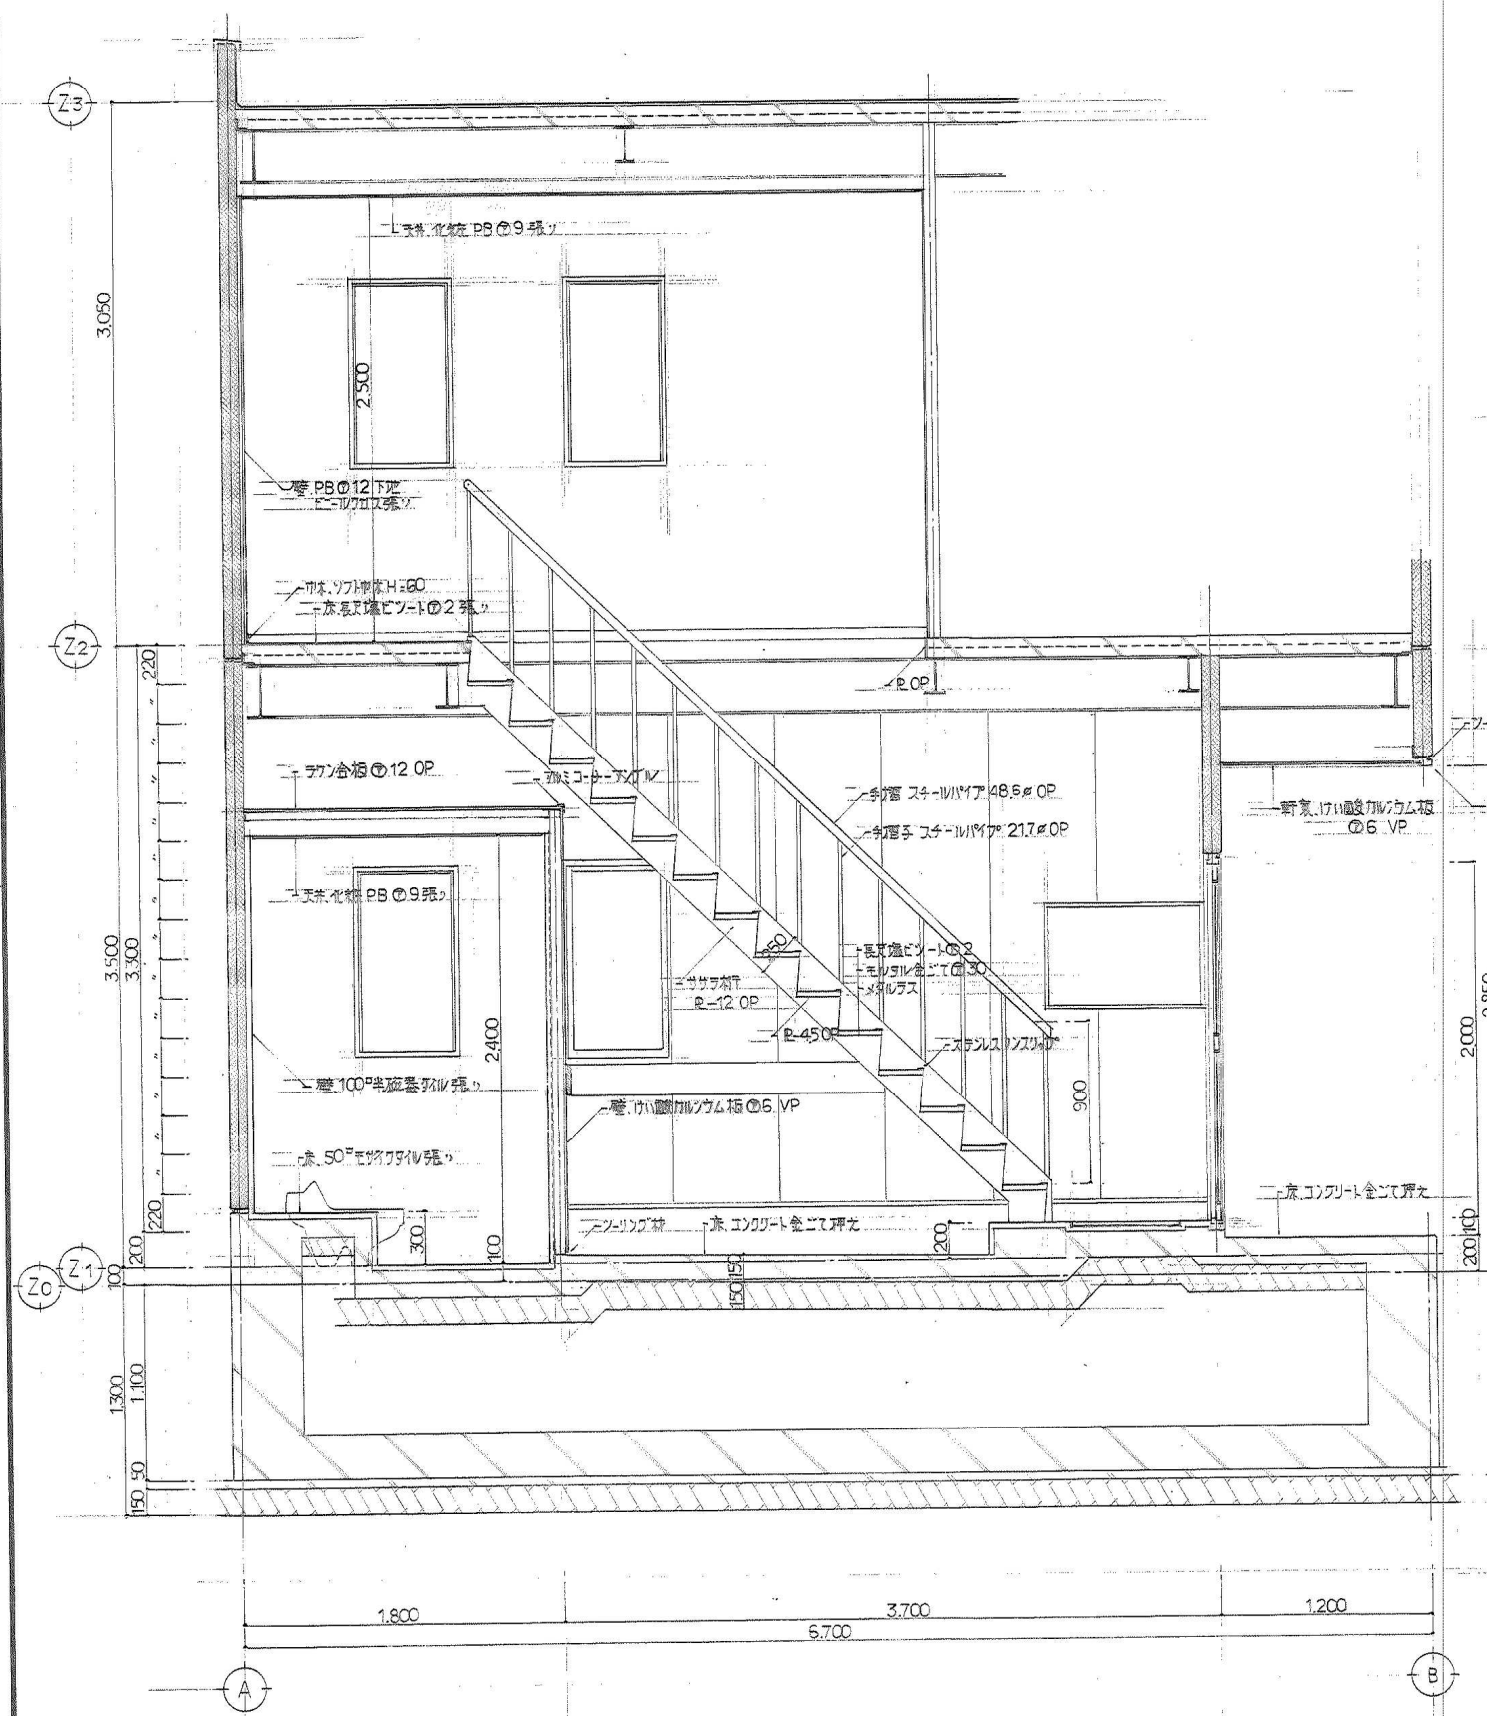

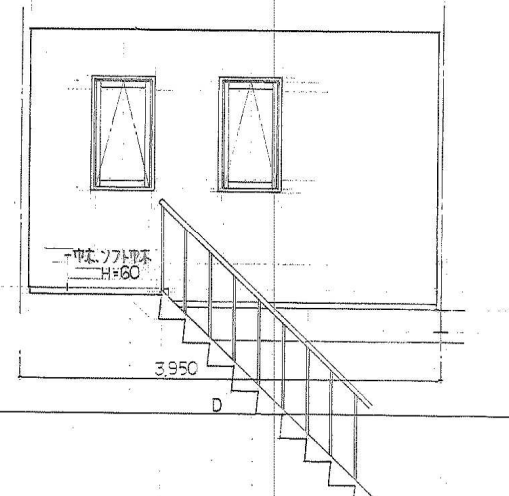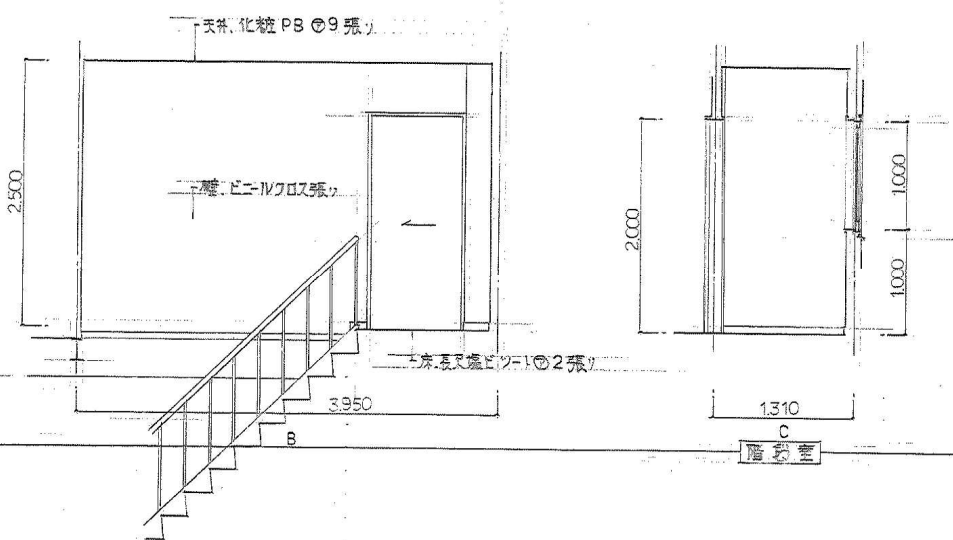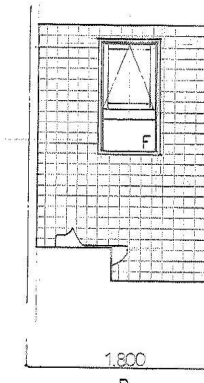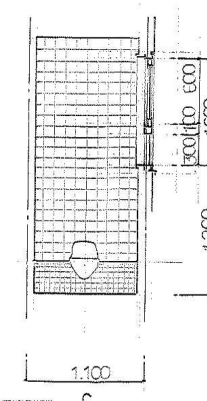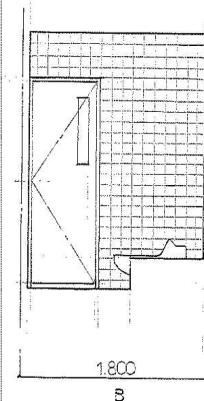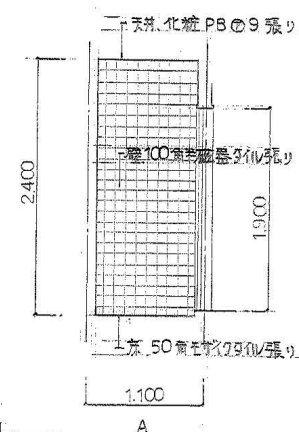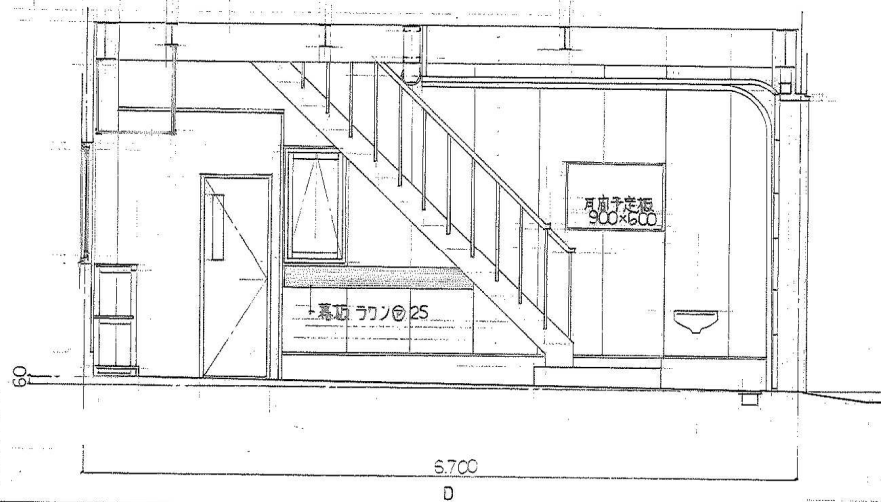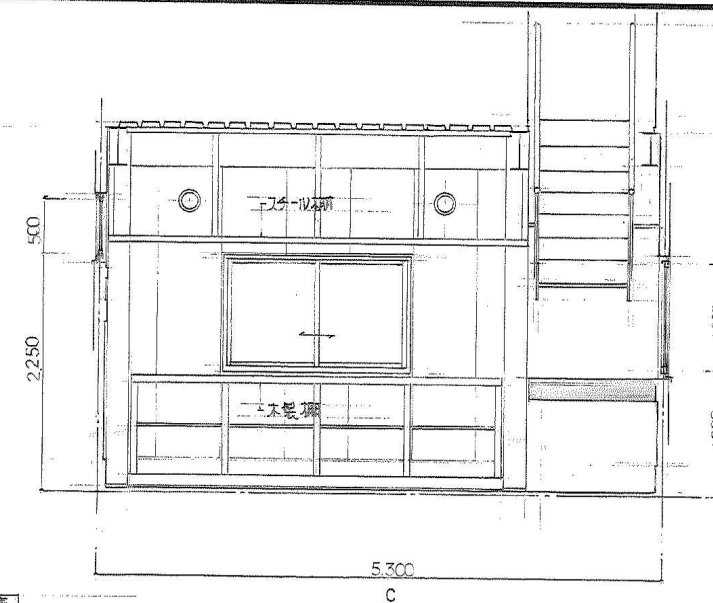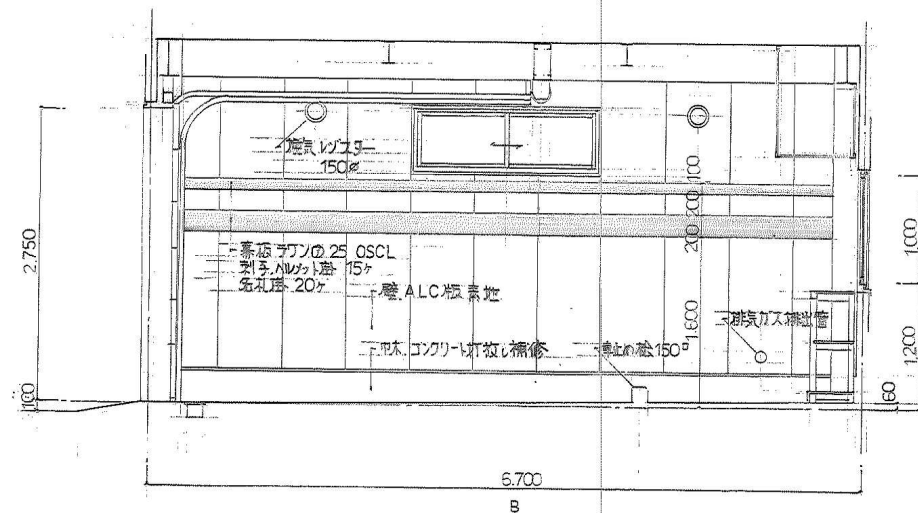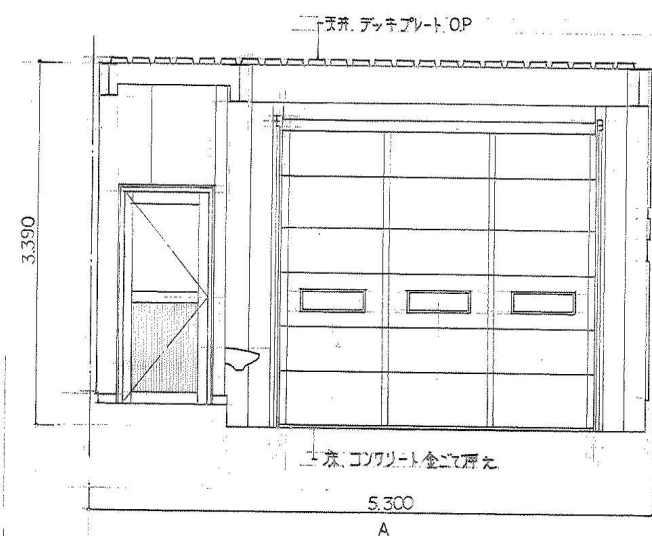

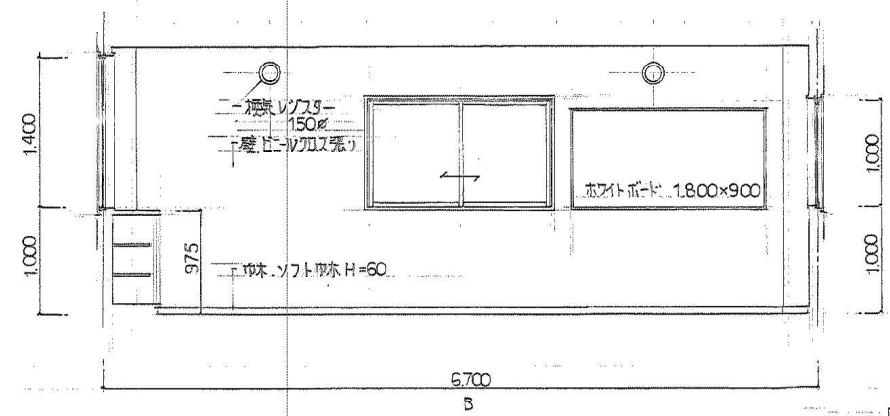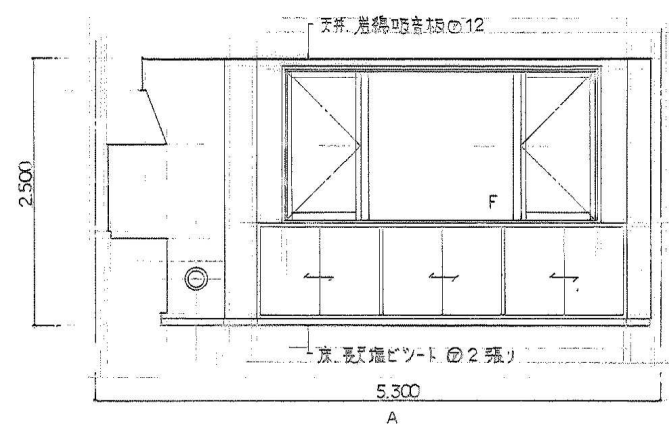

待機室


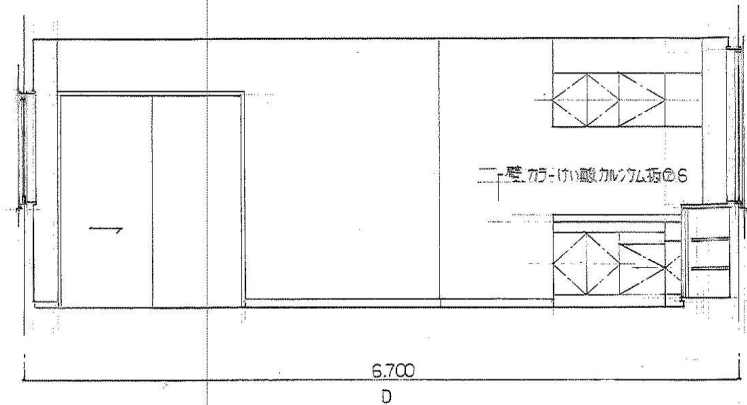
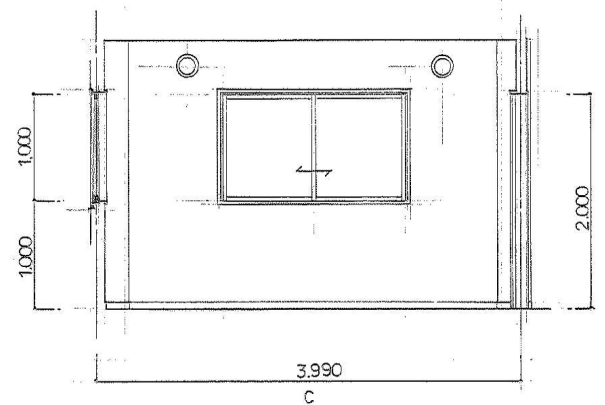


大磯町消防団第2分団詰所防水等工事


展開図 2

縮尺 1/50




A
13

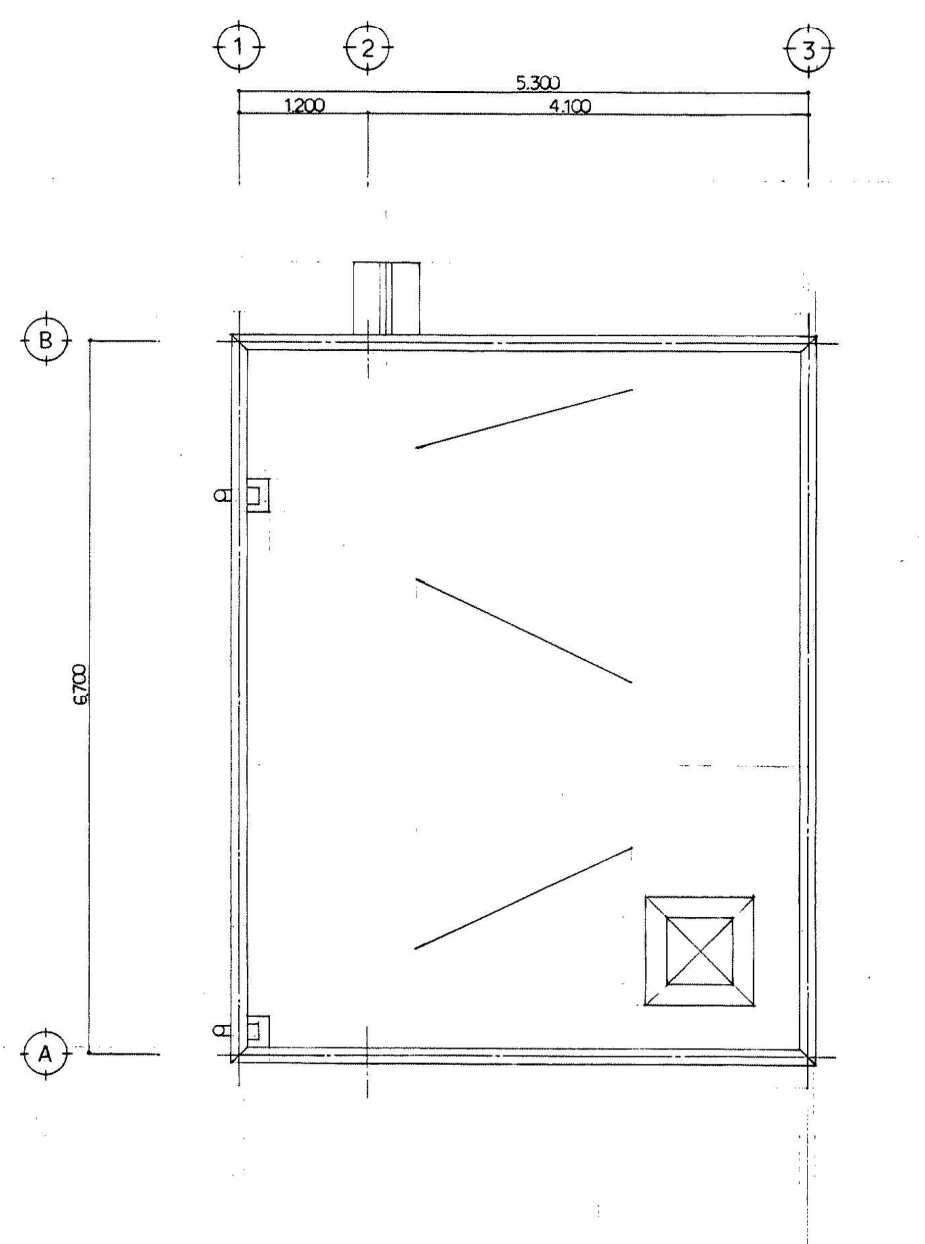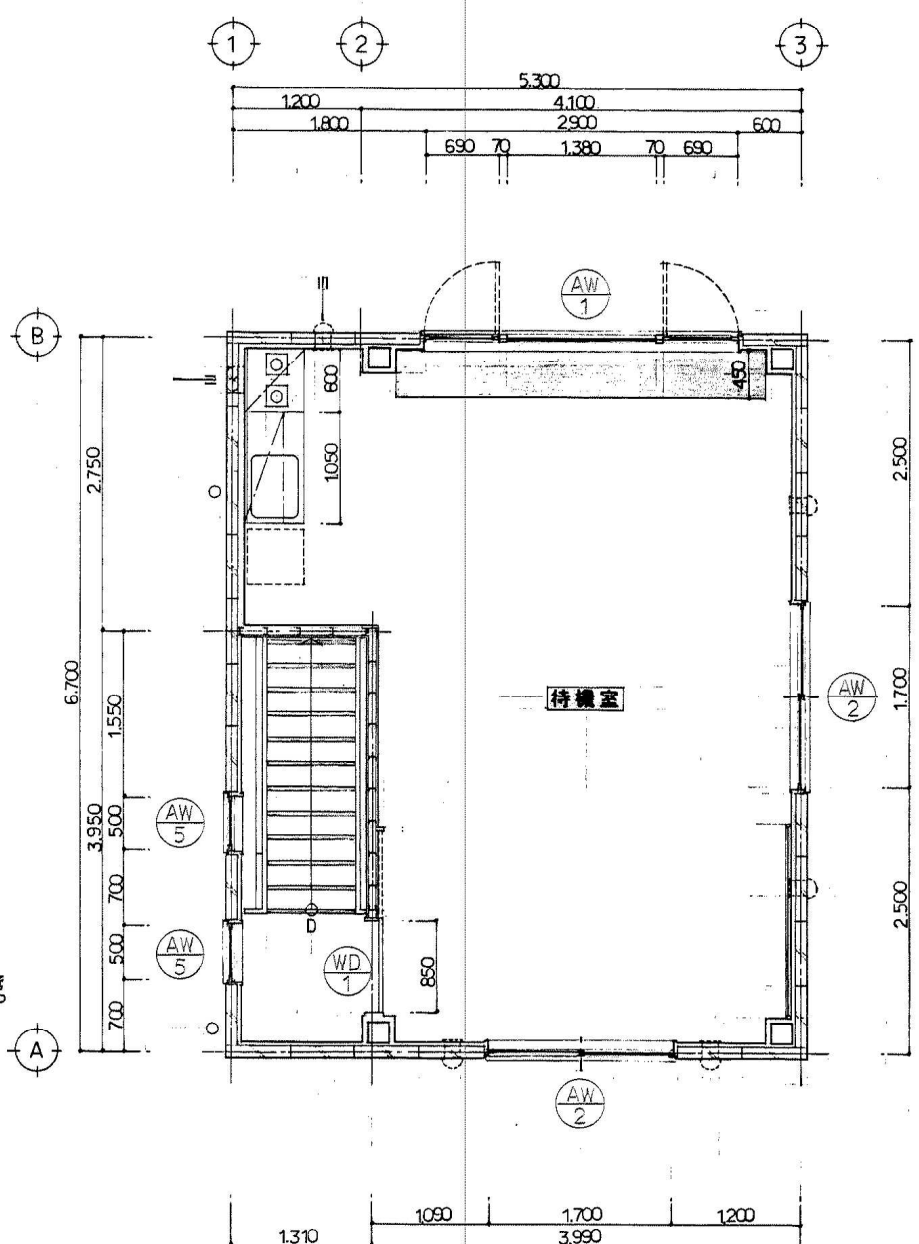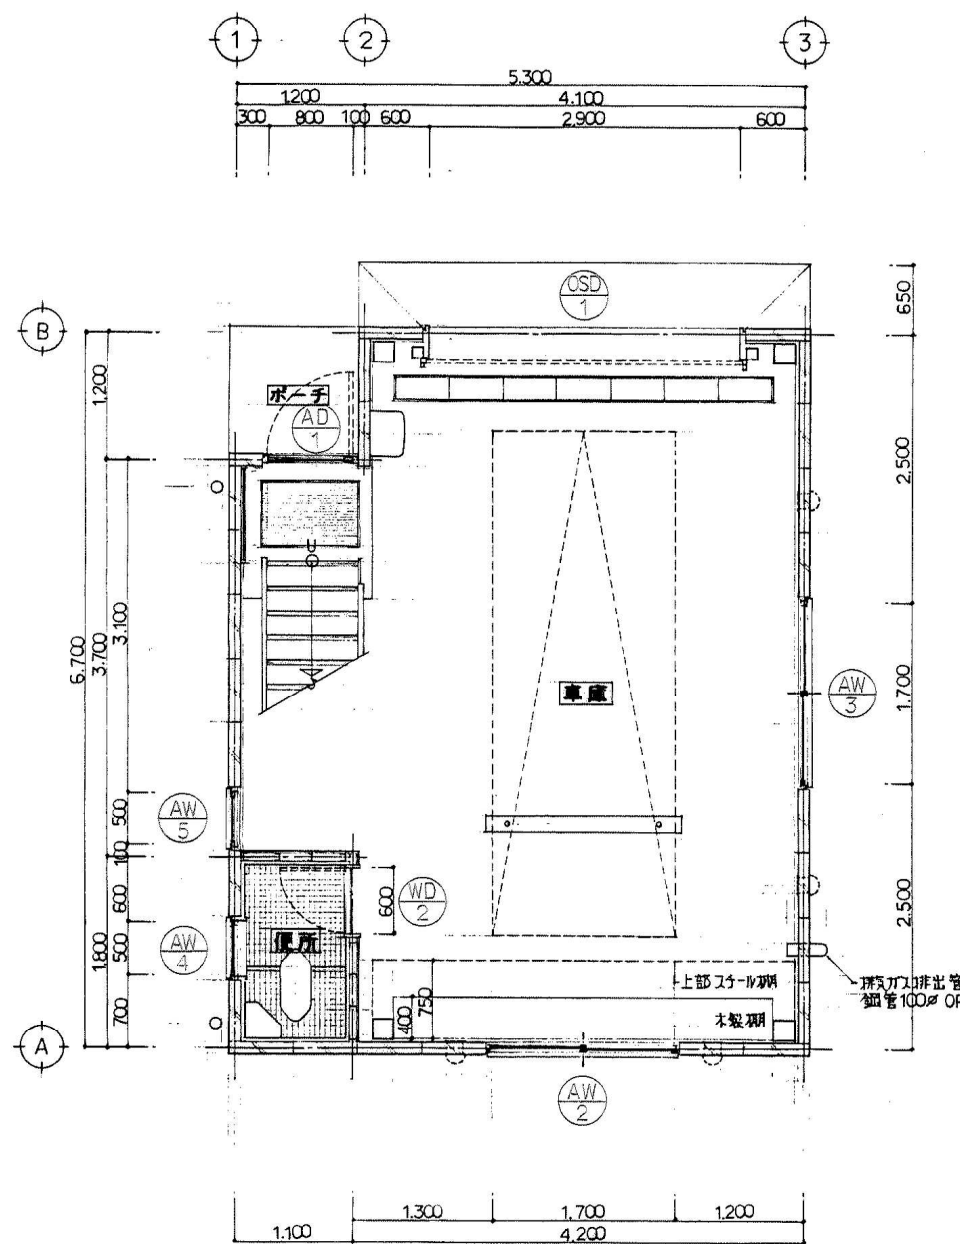


符 号	型 式	使 用 箇 所	数 量	材 質	仕 上	寸 法		枠		サ ッ シ ュ	建 具 金 物														備 考				
						W H	見込	見込	見付		材質	仕上	種類	厚	ド ア チェック	フロ ア ピン	カ バ リ ー ピン	ビ ボ ッ ド ピン	蝶 番	モ ノ ボ ッ ク	箱 錠	本 締	サ リ 金 物	引 手		押 板	開 閉 止 り 金 物	上 落 シ	鍵
OSD 1	スクリーン型オートスライ ド二ハッド型、開閉付	車庫	1	S	防錆処理	W 2900 H 2750	45						PWG	68															三層ガラス15 HL仕上 Z防
						W H																							
AD 1	片開き二ハッド型	車庫	1	AL		W 800 H 2000	70				SS	FWG	68	○			○					○		○					Z防
AW 1	両開き変形窓	待機室	1	AL		W 2900 H 1400	70					PWG	68										○				○		Z防
AW 2	引き違い窓	車庫、待機室	3	AL		W 1700 H 1000	70					2F PWG 1F FWG	68														○		Z防
AW 3	引き違い窓	車庫	1	AL		W 1700 H 500	70					FWG	68														○		Z防
AW 4	下部固定し変形窓	便所	1	AL		W 500 H 1000	70					FWG	68														○		Z防
AW 5	変形窓	車庫、待機室	3	AL		W 500 H 1000	70					2F PWG 1F FWG	68														○		Z防
						W H																							
WD 1	片開き二ハッド型	待機室	1	AL	OP	W 850 H 2000	33	170		木製	OP										○								Vレール
WD 2	片開き二ハッド型	便所	1	AL	OP	W 600 H 1900	33	130		木製	OP	SS	FG	4														○	二重ガラス
						W H																							
						W H																							
						W 																							

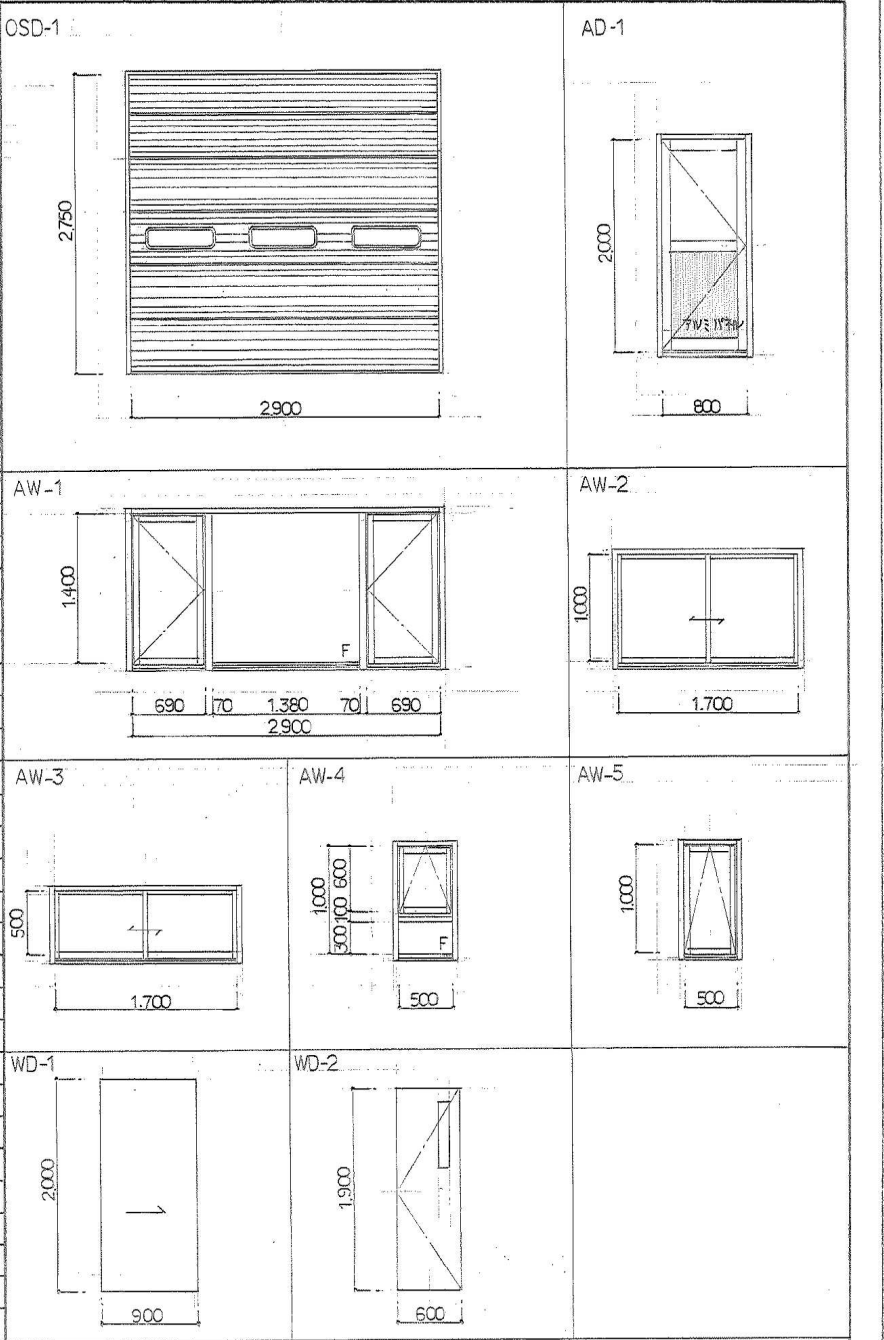


原・窓		材料		ガラス		その他		注記	
WD	木製とびら	SH	シャッター	S-S	木製スクリーン	SSGR	ステンレスガラリ	S	鋼
SD	鋼製とびら	—	—	A-S	アルミスクリーン	PGR	プラスチックガラリ	AL	アルミ
AD	アルミ製とびら	WW	木製窓	SS-S	ステンレススクリーン	FH	フロアーヒンジ	SS	ステンレス
SSD	ステンレス製とびら	SW	鋼製窓	—	—			PG	ペアガラス
TGD	強化ガラス製とびら	AW	アルミ窓	WGR	木製ガラリ			PSG	みがきガラス
FSH	防火戸	SSW	ステンレス窓	SGR	鋼製ガラリ			PWG	みがき入りガラス
FSH	防火シャッター	WS	木製スクリーン	AGR	アルミガラリ				

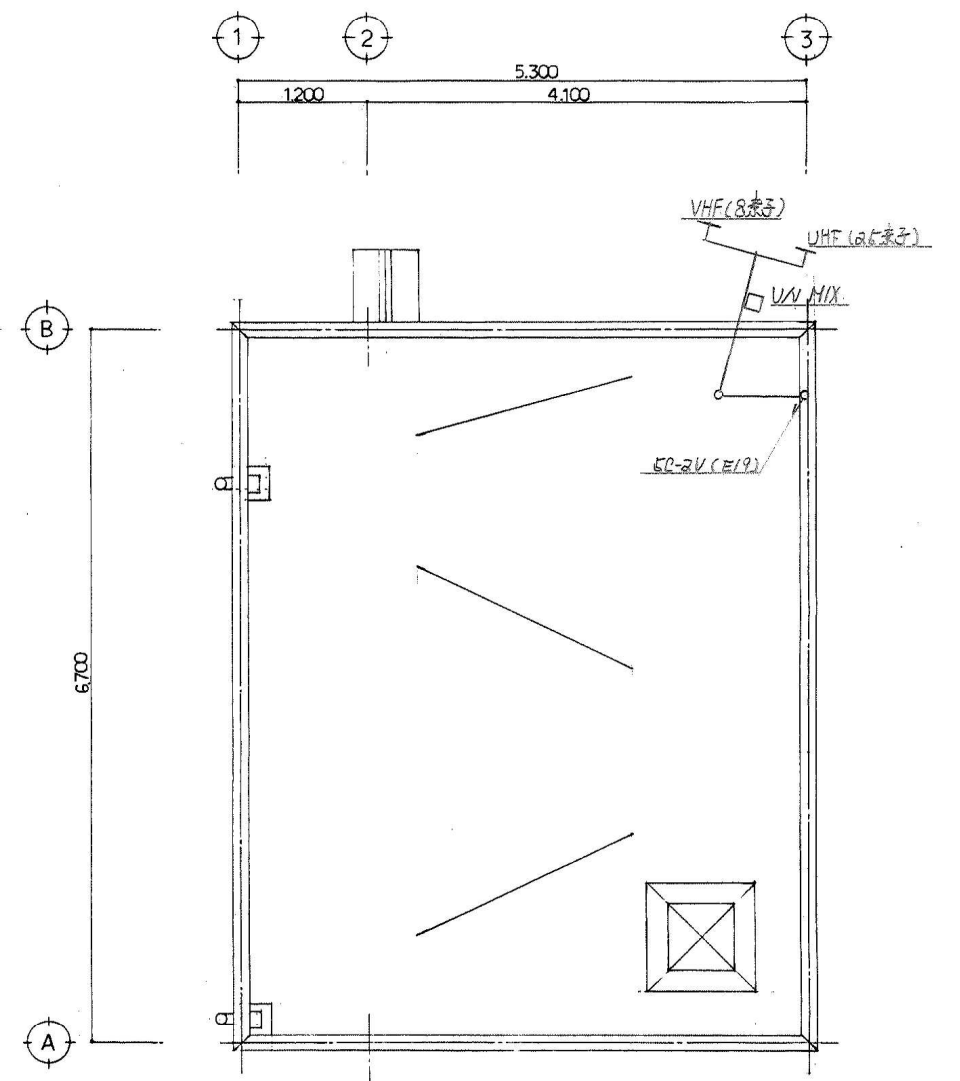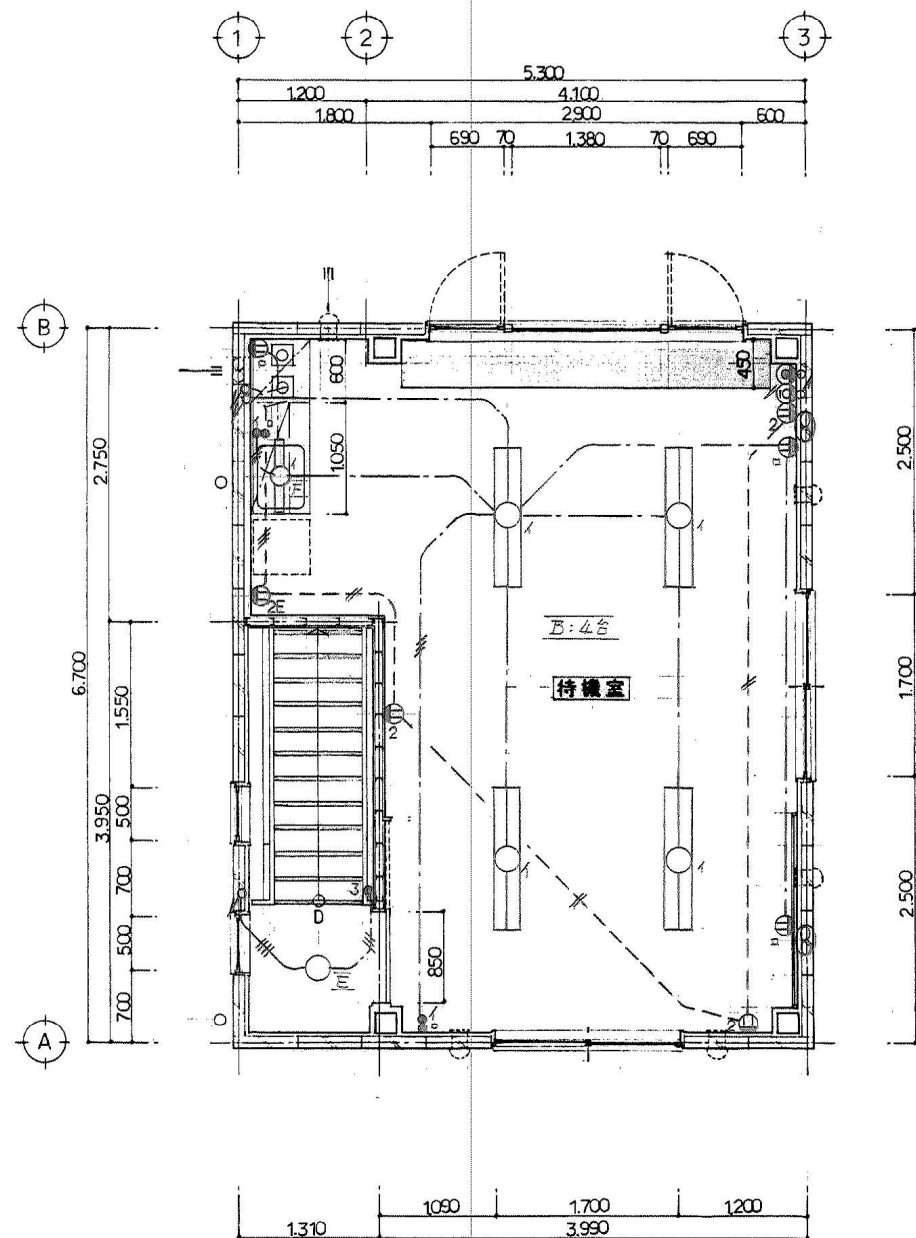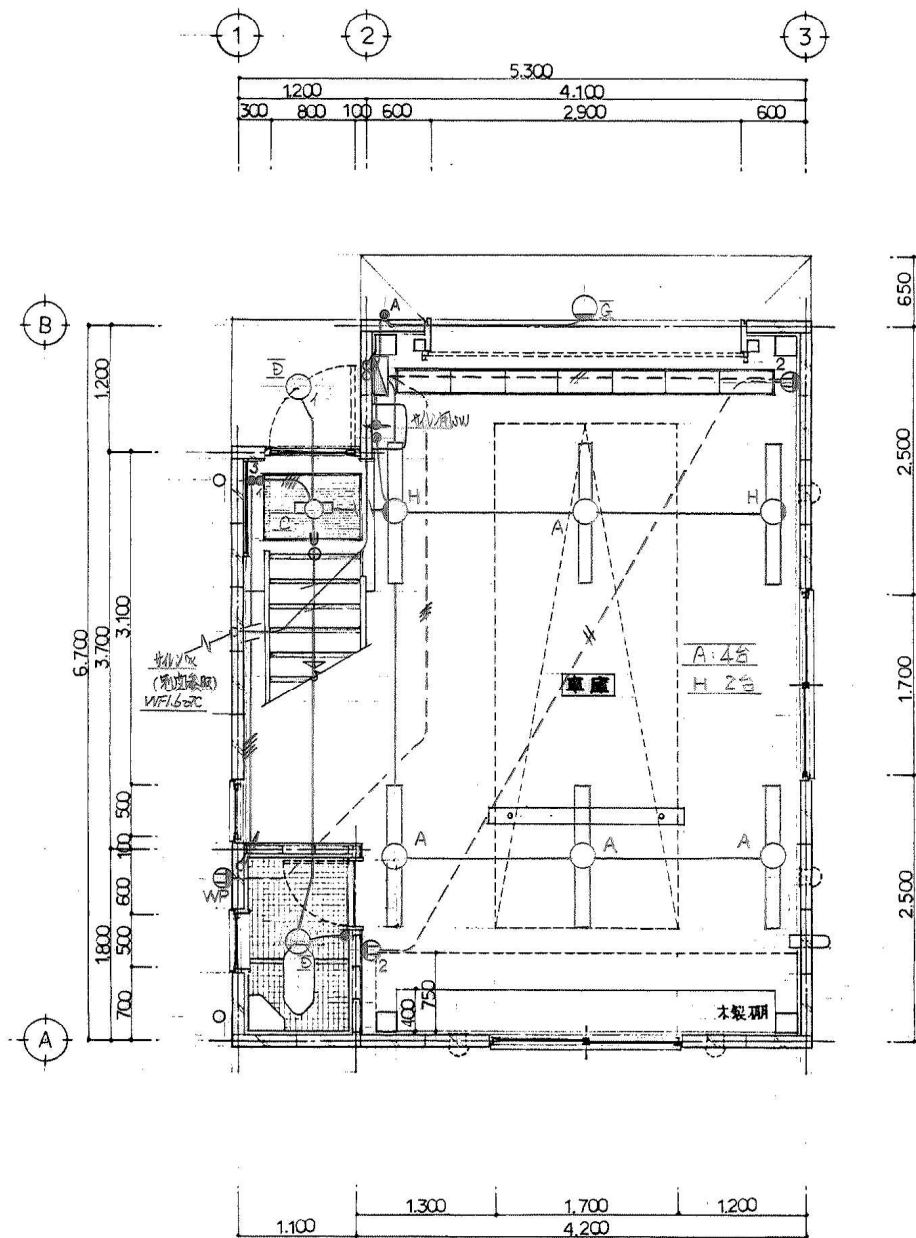

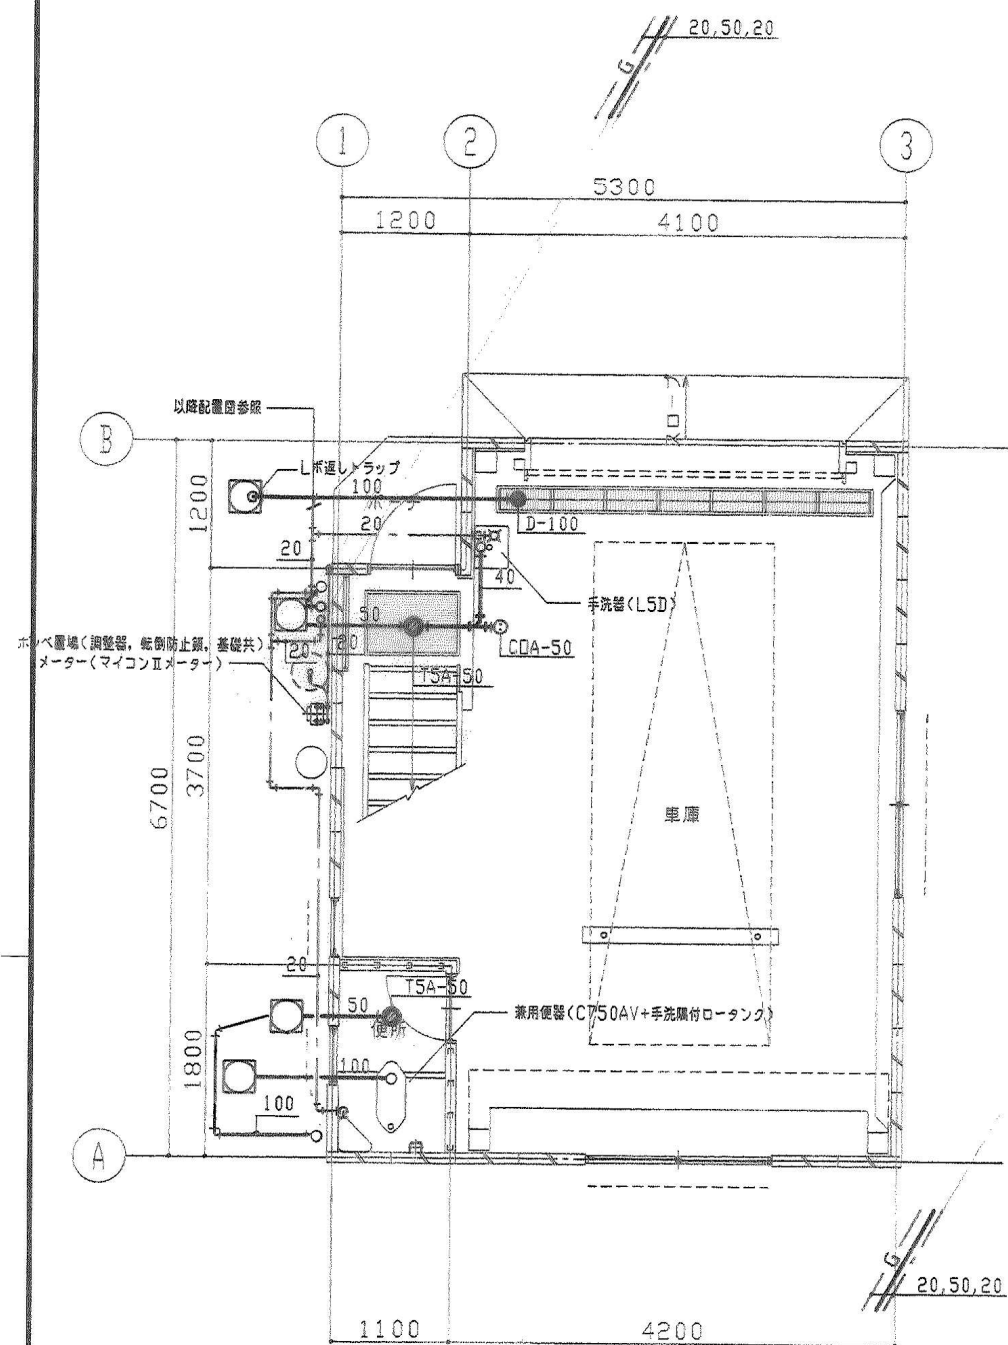


1階平面図


火を使用する換気量の計算			
使用器具	2口コンロ+瞬間湯沸器5号		
燃料の種類	LPガス		
理論燃ガス量	:K	12.9	m ³ /Kg
燃料消費量	:Q	1.05	Kg/hr
V=40KQ	V=	542	
必要換気量		542	m ³ /hr
使用機器風量	VF-1	900	m ³ /hr

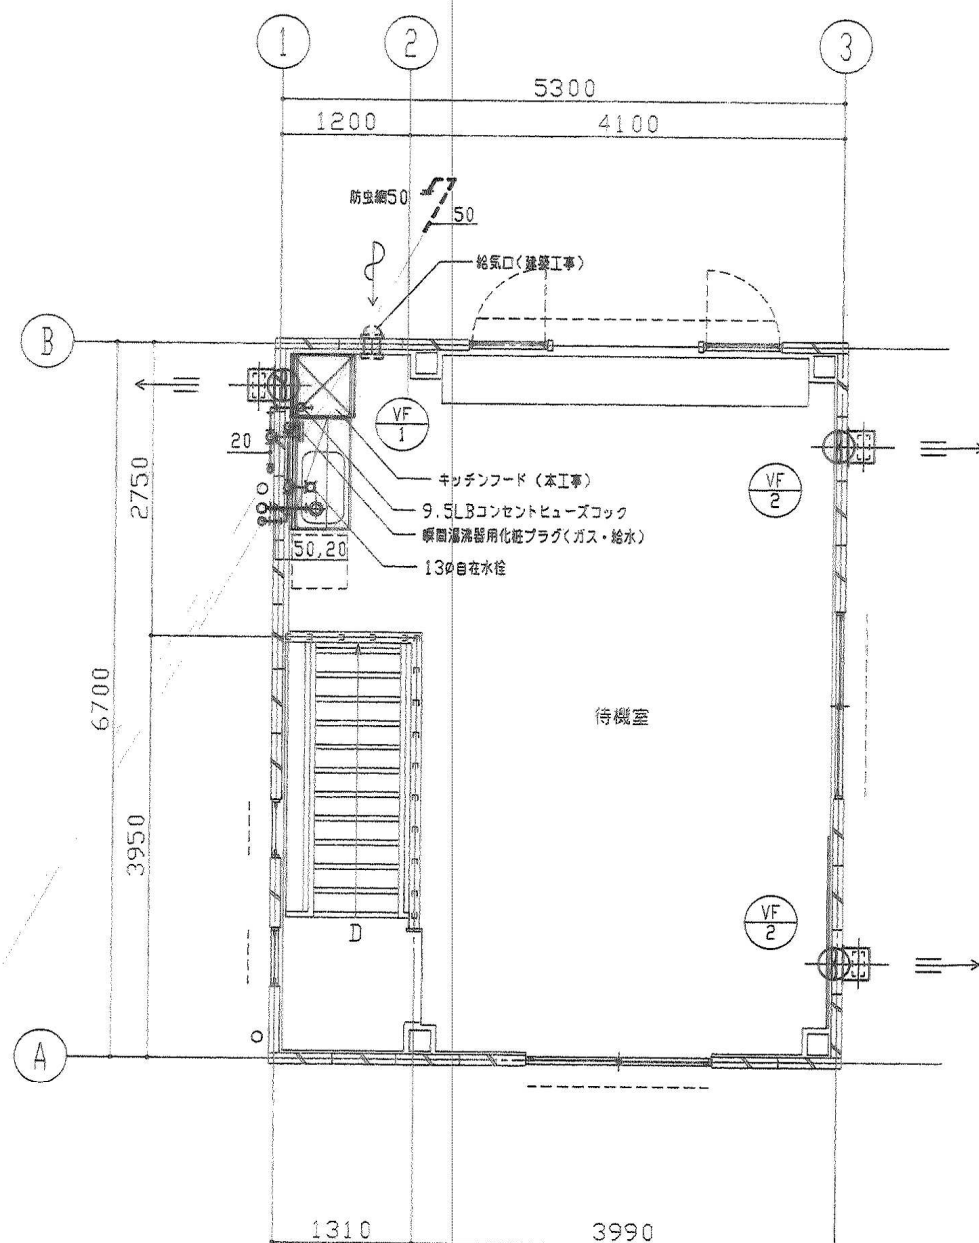

2階平面図

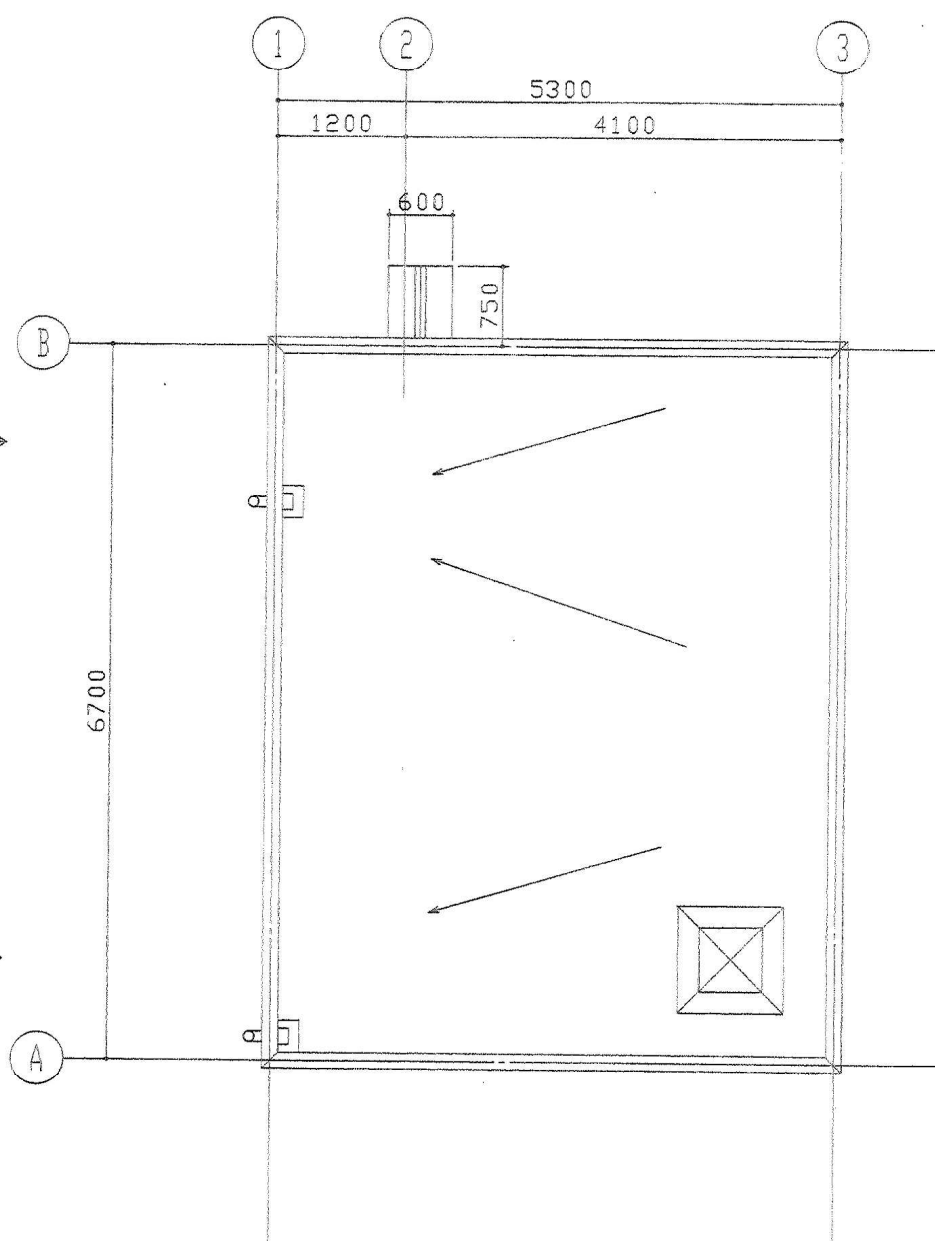

屋上平面図

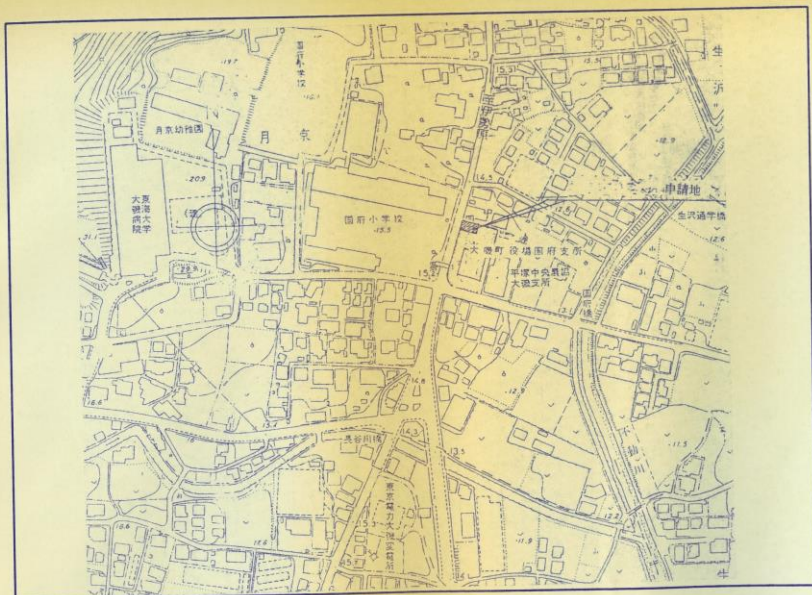

案内図 S=1/2500


設計概要	
申請地	神奈川県中郡大磯町月京195番10、13 (住居表示)月京6番10号
用途地域	近隣商業地域 準防火地域 日影規制: 5m以上5時間/10m以上3時間
建物用途	消防分団車庫、待機室
構造	鉄骨造
規模	地上2階建
高さ	最高軒高: 6.90m 最高の高さ: 7.71m
建蔽率	80% (62.04 m ²) > 49.89% (38.70 m ²)
容積率	200% (155.11 m ²) > 99.79% (77.40 m ²)
敷地面積	77.55 m ²
建築面積	38.70 m ²
延床面積	77.40 m ²
各階面積	1階 38.70 m ² 2階 38.70 m ²

外部仕上表

	仕上	品番		
外壁	ALC版 ϕ 100 複層塗材(E)		S8-348	S4-34
外部巾木	コンクリート打放シ H=600			
屋根	カラーベスト 葺 アスファルトルーフィング22kg 下地板: 木毛セメント板 ϕ 20	青銅色	S35-646	
サッシ	アルミサッシ(無着色陽極酸化塗装複合皮膜) オーバーヘッドドア	エポキシ	S23-255	
雨樋	軒樋: 大型硬質塩化ビニール樹脂製 壁樋: VP管75 ϕ (カラー)		S23-366	

内部仕上表


階	共通	床		巾木		壁		天井	備考
		仕上	塗装	仕上	H	仕上	塗装		
1	分団車庫	下地: コンクリート金ゴテ押工 エポキシ系塗装	—	下地: コンクリート打放シ エポキシ系塗装	500	—	—	上 デッキプレートの ロックウール(遮 断) ϕ 30	ステンレスグレーチングW=200 制し子・ヘルメット・名札(合成樹脂製文字書き付)15人分取付専用 ホワイトボード(小)
2	分団待機室	下地: コンクリート金ゴテ押工 ビニール系床シート ϕ 2.5張	—	ソフト巾木	75	—	—	下地: LGS下地 LGS下地	流し台 L=1,200 吊戸棚 L=1,200 収納棚 ガスキャビネット2口用コンログリル付 指示板 木製ブラインドボックス プラインド ホワイトボード 類(ポリエステル化粧合板)
	便所	同上	—	同上	75	—	—	VP	2,400
	洗面・手洗室	下地: コンクリート金ゴテ押工 ビニール系床シート ϕ 2.5張	—	同上	75	—	—	—	2,400
共通	階段室	同上 1F: コンクリート金ゴテ押工 エポキシ系塗装	—	同上 1F: コンクリート金ゴテ押工 エポキシ系塗装	75 500	—	—	—	2,400

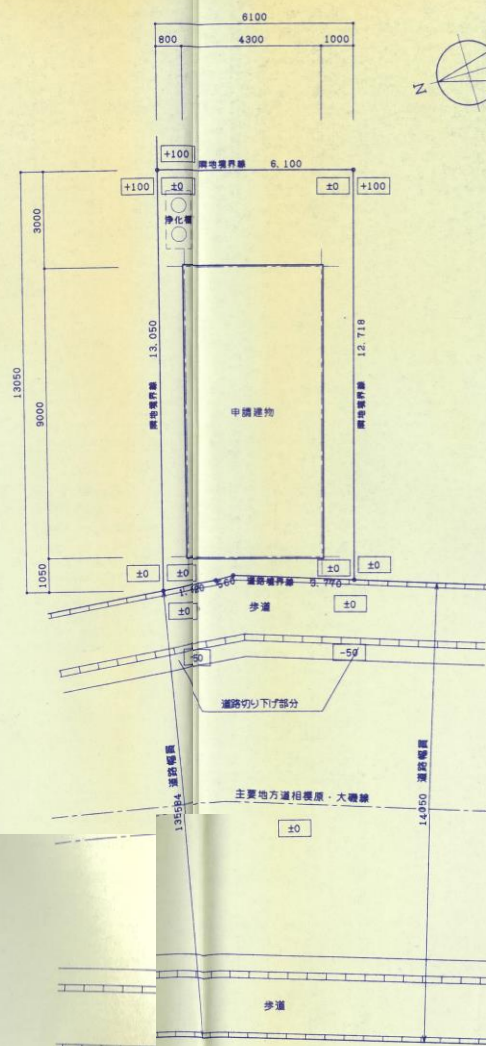

配置図 S=1/100


	備考
本館と同じとしたい	アルミ庇(既製品)

階	共通	床		巾木		壁		天井	備考
		仕上	塗装	仕上	H	仕上	塗装		
1	分団車庫	下地: コンクリート金ゴテ押工 エポキシ系塗装	—	下地: コンクリート打放シ エポキシ系塗装	500	—	—	上 デッキプレートの ロックウール(遮 断) ϕ 30	ステンレスグレーチングW=200 制し子・ヘルメット・名札(合成樹脂製文字書き付)15人分取付専用 ホワイトボード(小)
2	分団待機室	下地: コンクリート金ゴテ押工 ビニール系床シート ϕ 2.5張	—	ソフト巾木	75	—	—	下地: LGS下地 LGS下地	流し台 L=1,200 吊戸棚 L=1,200 収納棚 ガスキャビネット2口用コンログリル付 指示板 木製ブラインドボックス プラインド ホワイトボード 類(ポリエステル化粧合板)
	便所	同上	—	同上	75	—	—	VP	2,400
	洗面・手洗室	下地: コンクリート金ゴテ押工 ビニール系床シート ϕ 2.5張	—	同上	75	—	—	—	2,400
共通	階段室	同上 1F: コンクリート金ゴテ押工 エポキシ系塗装	—	同上 1F: コンクリート金ゴテ押工 エポキシ系塗装	75 500	—	—	—	2,400

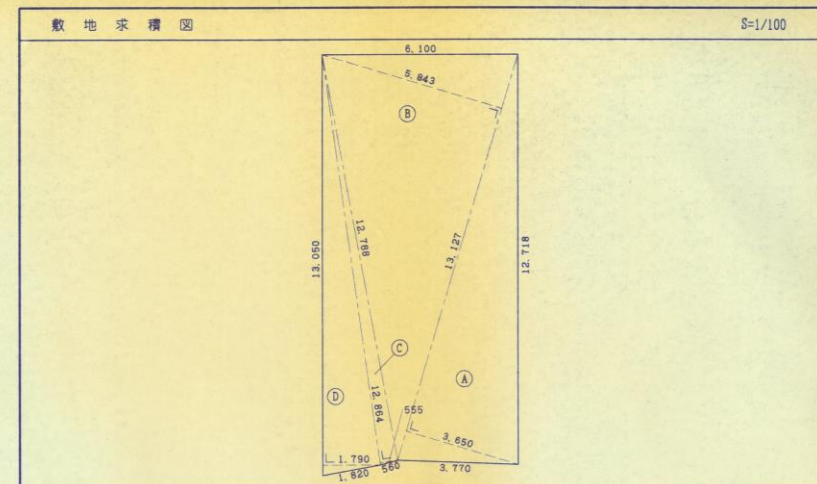

敷地求積表			
記号	底辺	高さ	面積
A	13.127	3.650	47.91355
B	13.127	5.843	76.701061
C	12.864	0.555	7.13952
D	13.050	1.790	23.3595

計 = 155.113631
2/1 = 77.5568155
敷地面積 = 77.55 m²

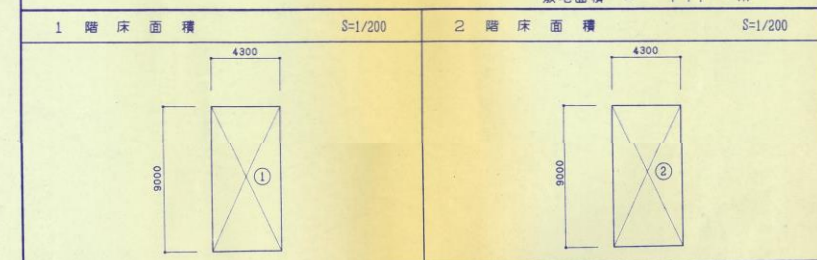

面積表			
1階床面積	①	9.00 x 4.30	38.70 m ²
2階床面積	②	9.00 x 4.30	38.70 m ²
延床面積	① + ②		77.40 m ²
建築面積	①		38.70 m ²

※ 壁: ALC版、石膏ボード下地は全てGL工法とする。
※ 火気使用室は壁装材第0003号とする。

消防第12分団図面

大磯町消防団第12分団詰所防水等工事

案内図	配置図	設計概要	面積表	外部・内部仕上表
A-3			縮尺 1/2500, 1/100	
N.O. 3/27	枚の内	平成7年3月		

排煙計算	
床面積	5.5 × 4.3 = 23.65
必要排煙面積	23.65 × 1/50 = 0.473㎡
有効排煙面積	(0.1895 × 0.85 × 2) + (0.1895 × 0.6 × 2)
	= 0.549㎡ ∴OK

換気計算	
必要換気面積	23.65 × 1/20 = 1.183㎡
有効換気面積	(0.85 × 1.2 × 2) + (0.6 × 1.2 × 2)
	= 3.48㎡ ∴OK

【トイレ改修工事】
・ウォシュレット用便座
・クロス貼替え

【内装工事】
・既存壁解体
・壁PB張り
・同上プライマー塗装
・壁クロス貼り
・ソフト巾木張り

トイレ改修範囲

内装工事範囲


屋根塗装範囲

8/23
(工事終了後)
取っ付け。
・木は米松で使う
・防腐剤を塗る

※ ②は、乙種防火戸・・・耐火ガラス②6.②及び鉄板②0.②とする。

大磯町消防団第12分団詰所防水等工事

1階平面図	2階平面図	屋根伏図
A	4	縮尺
NO. 4 / 27	枚の内	平成 7 年 3 月

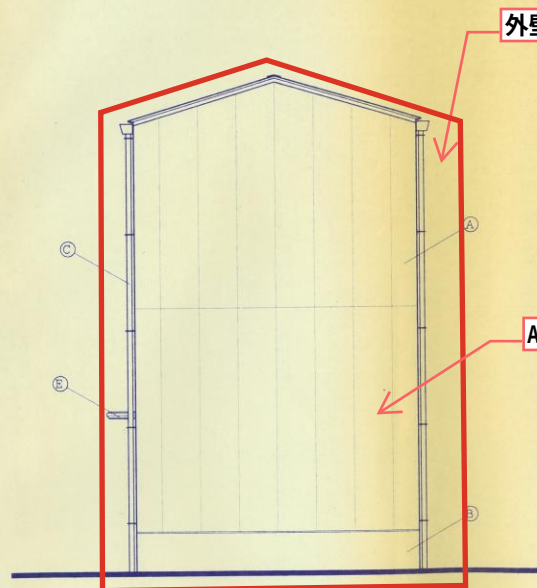


外壁防水・塗装範囲

ALC欠損部（6か所）

東立面図 S=1/50

記号	仕上
(A)	ALC板間目地シーリング打替
(B)	コンクリート打設
(C)	壁紙：VP壁75φ（カラー）
(D)	カラーベスト裏（不燃）
(E)	アルミ庇（既製品）

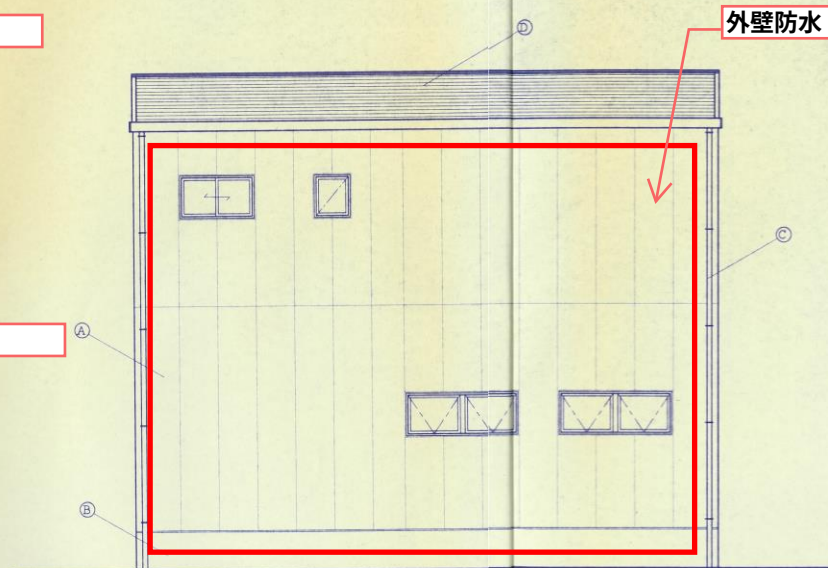


外壁防水・塗装範囲

北立面図 S=1/50

- 【外壁防水】
- ・ALC板間目地シーリング打替
 - ・建具廻りシーリング打替
 - ・基礎、ALC取合いシーリング打替
 - ・雑シーリング

- 【外壁補修工事】
- ・ALC欠損部補修

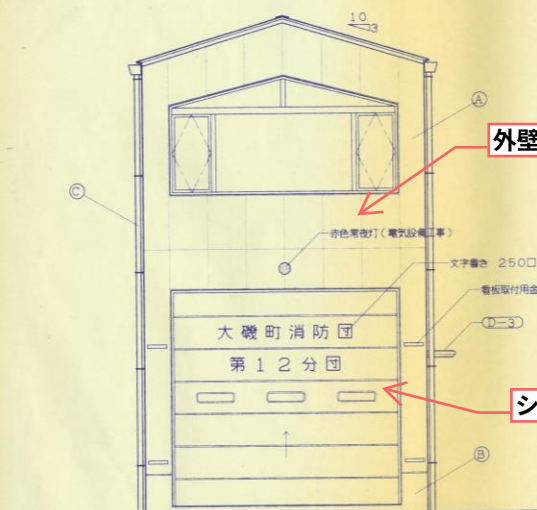


外壁防水・塗装範囲

シャッター文字入れ

西立面図 S=1/50


- 【シャッター工事】
- ・シャッター高圧水洗浄
 - ・シャッターシリコン塗装
 - ・シャッター文字入れ

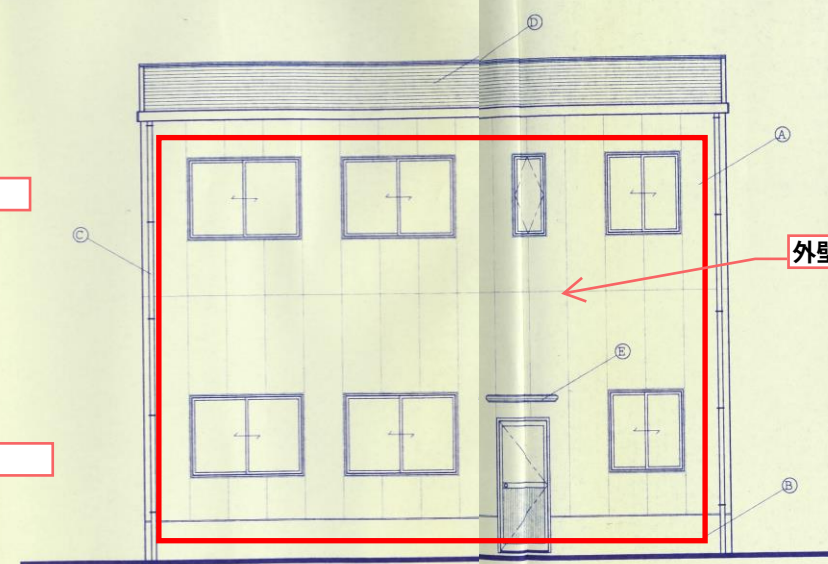


外壁防水・塗装範囲

南立面図 S=1/50

- 【塗装工事】
- ・外壁高圧水洗浄
 - ・外壁シリコン塗装
 - ・壁樋シリコン塗装
 - ・軒樋シリコン塗装
 - ・配管・鉄扉・換気ガラリフード等雑塗装

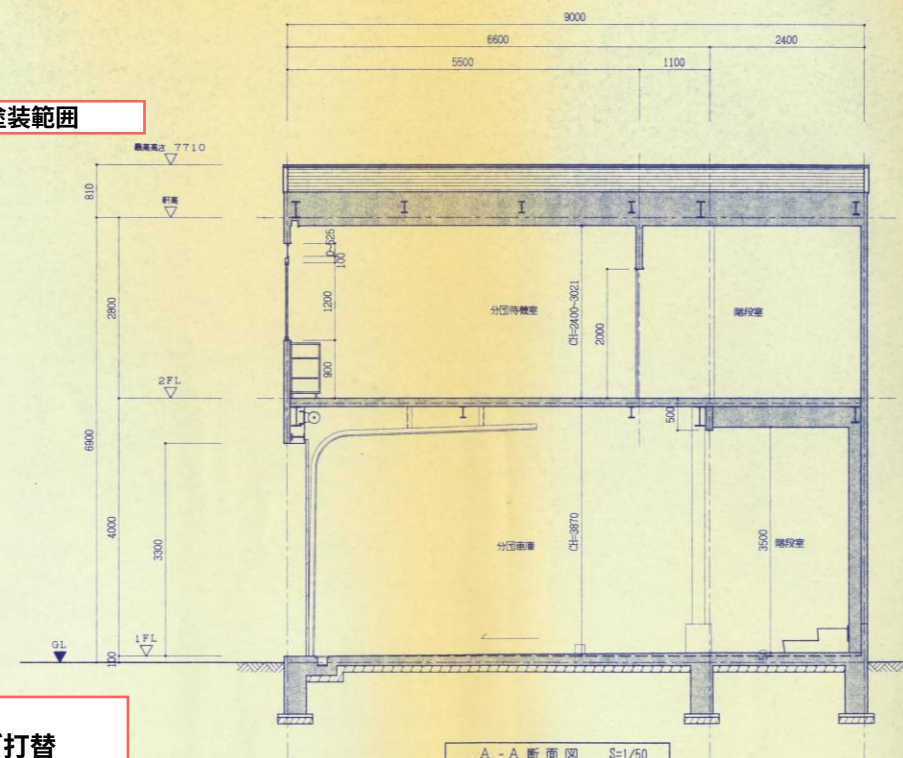


A-A断面図 S=1/50

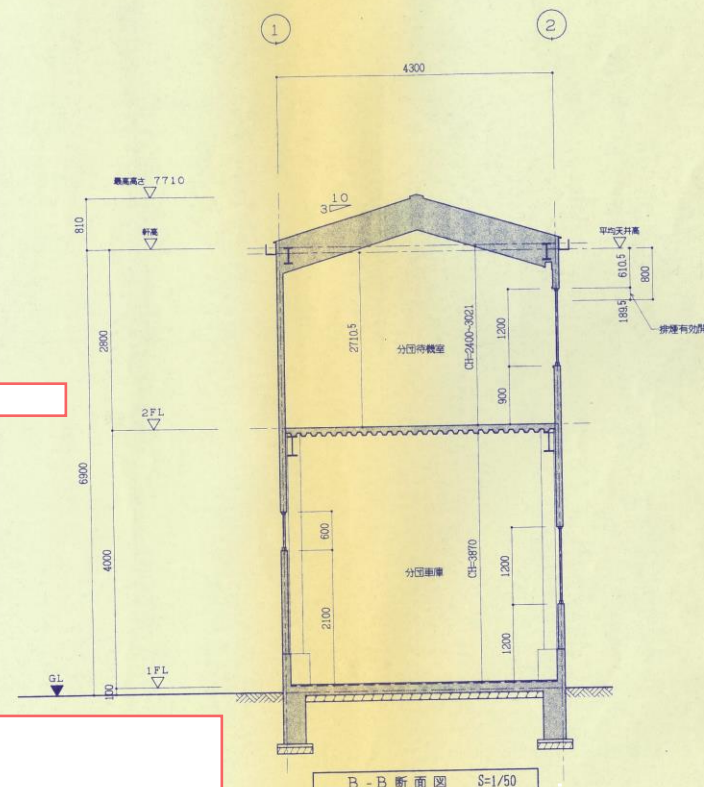









B-B断面図 S=1/50




大磯町消防団第12分団詰所防水等工事

立面図	断面図	縮尺	1/50
A-5			
NO. 5 / 27	枚の内	平成 7 年 3 月	



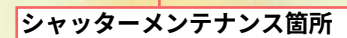


【シャッターメンテナンス工事】
 ・スプリング 三和シャッターオーバースライダー
 ・ワイヤーロープ

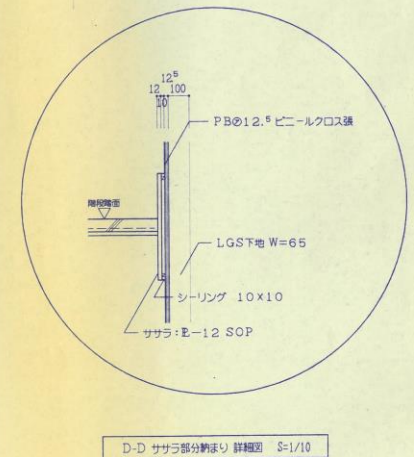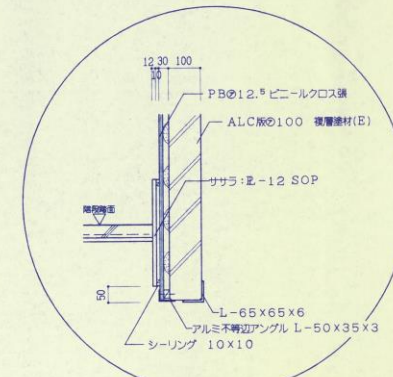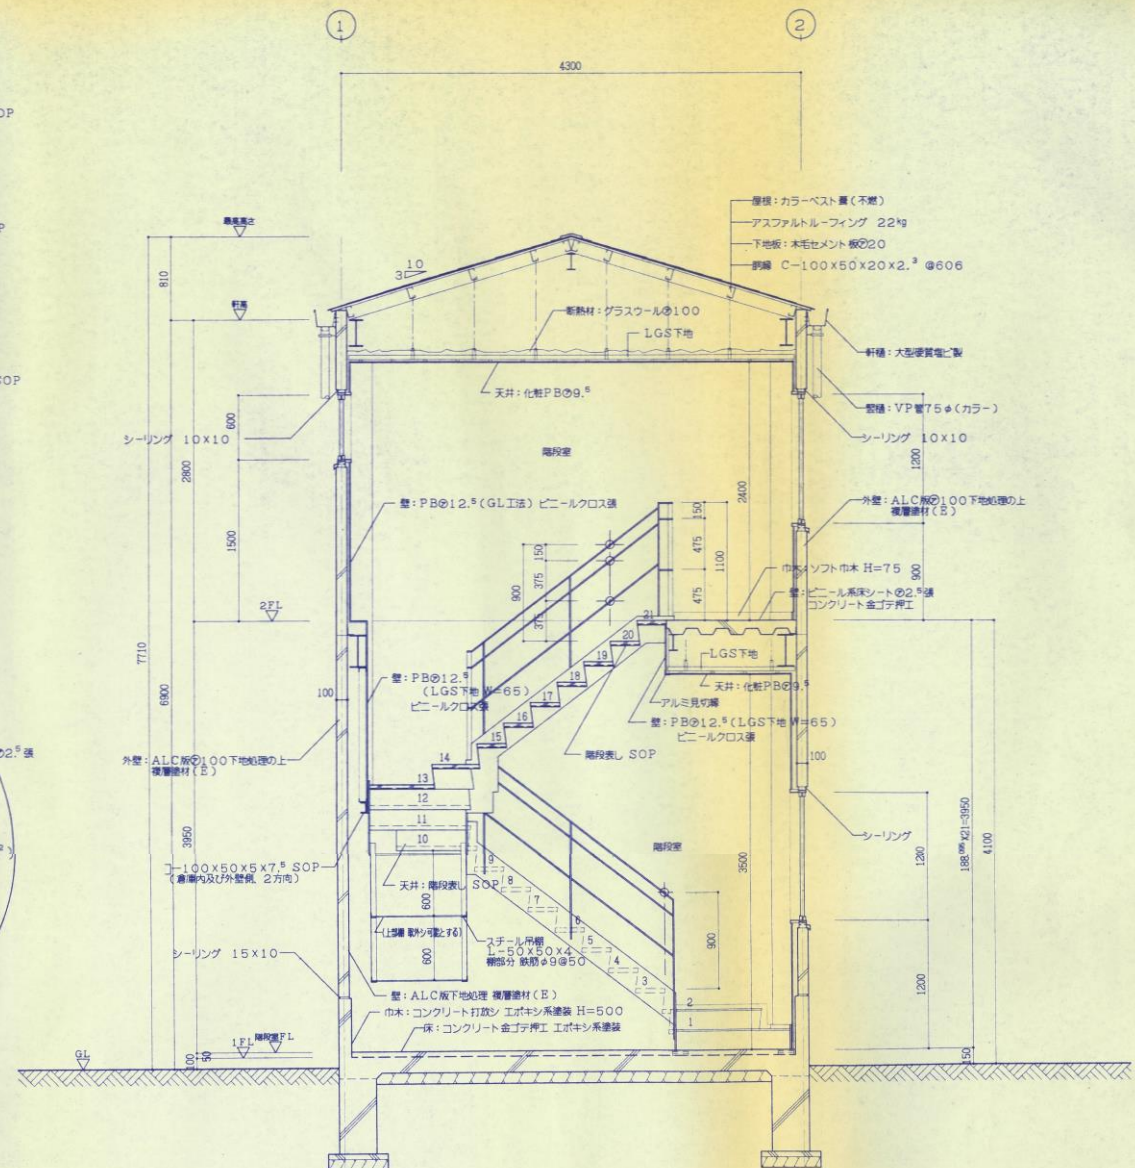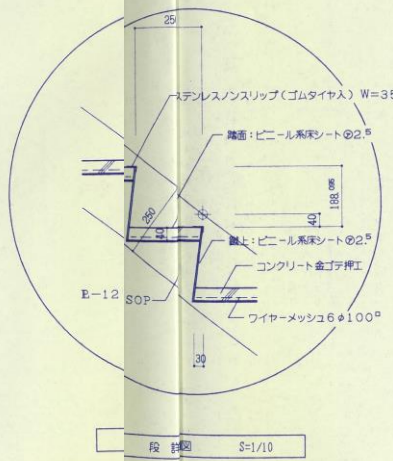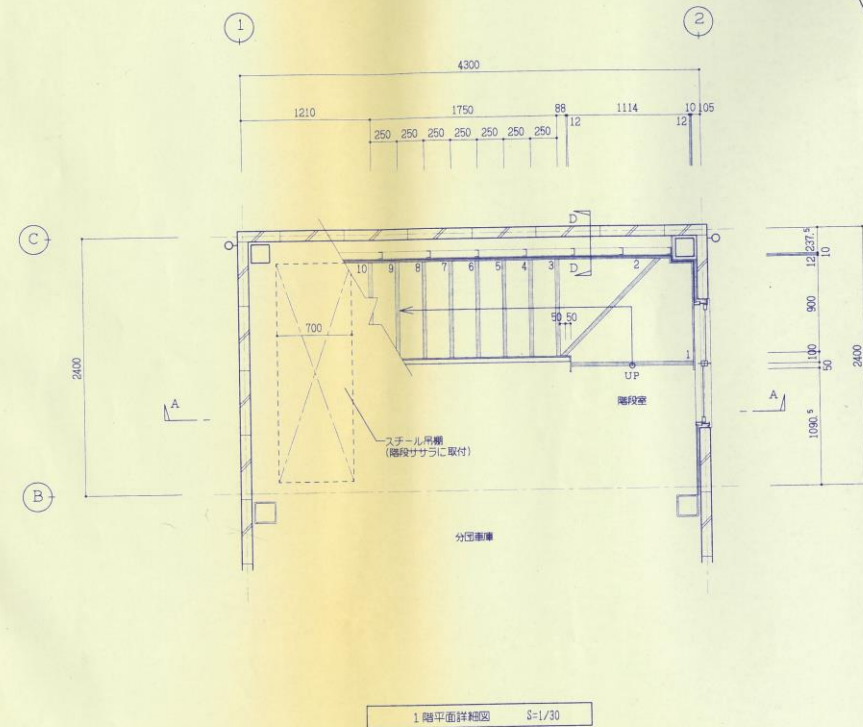
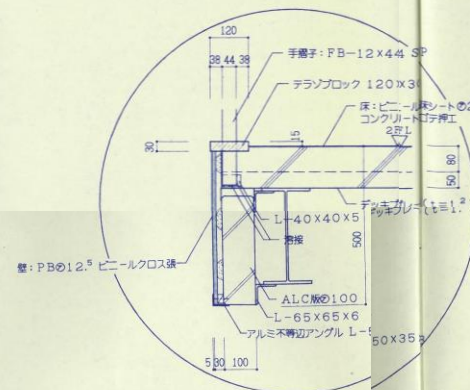
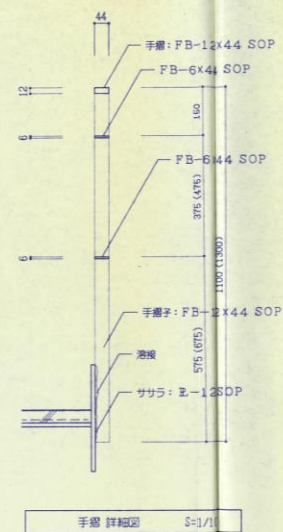
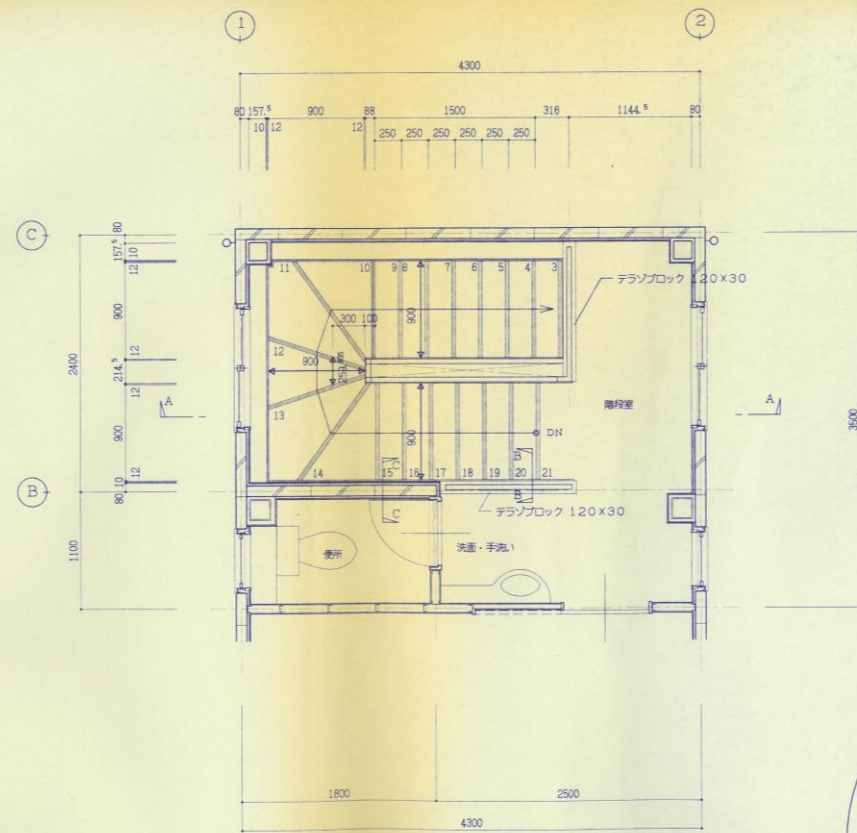


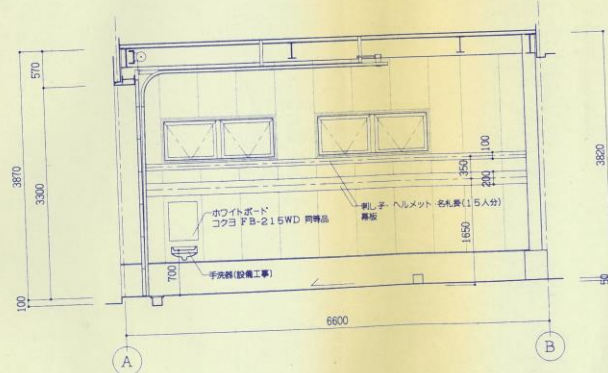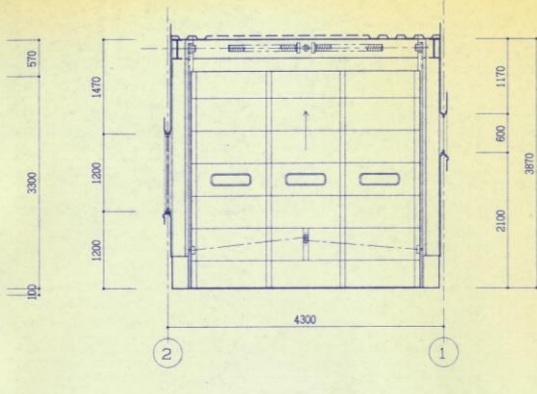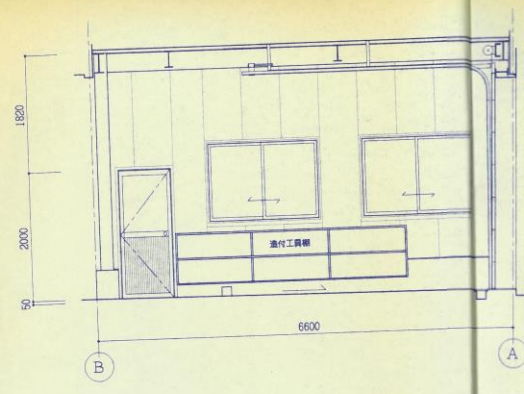


2階 便 所	
床	ビニール系床シートの2.5張
巾木	ソフト巾木 H=75
壁	PB①12.5 ビニールクロス
天井	繊維入りケイ酸カルシウム板 VP
備考	

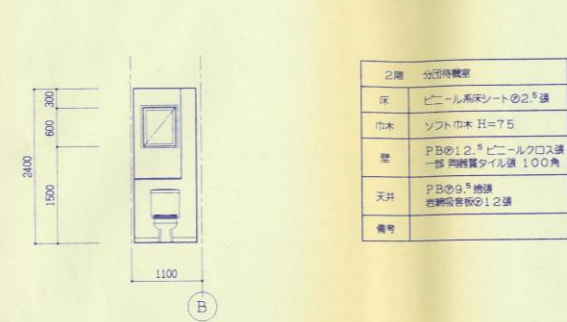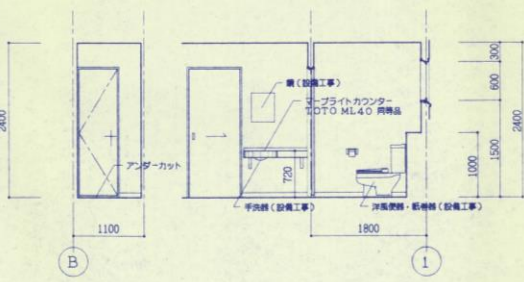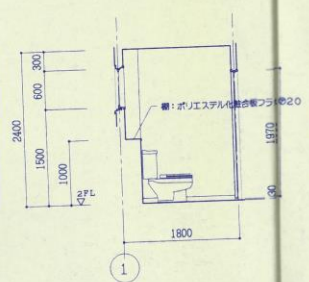


2階	分団待合室
床	ビニル系床シートの2.5張
巾木	ソフト巾木 H=75
壁	PBの12.5 ビニルクロス張 一部 四角貫タイル張 100角
天井	PBの9.5 焼張 岩綿吸音板の12張
備考	

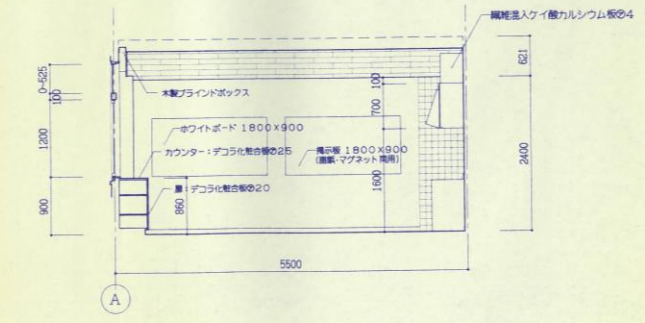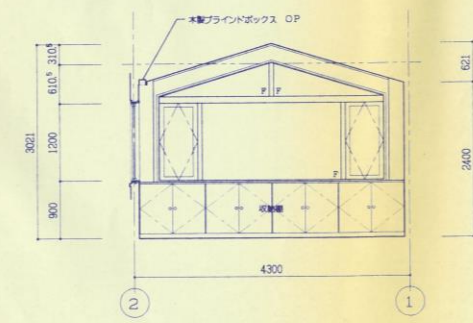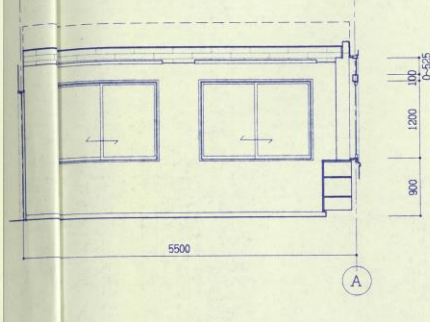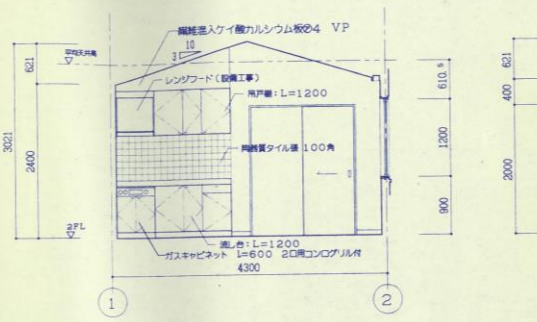

- ・【内装工事】
- ・既存壁解体
- ・壁PB張り
- ・同上プライマー塗布
- ・壁クロス貼り
- ・ソフト巾木張り

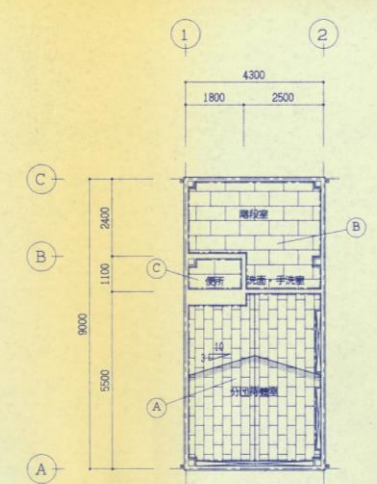

2 階天井伏図 $S=1/100$

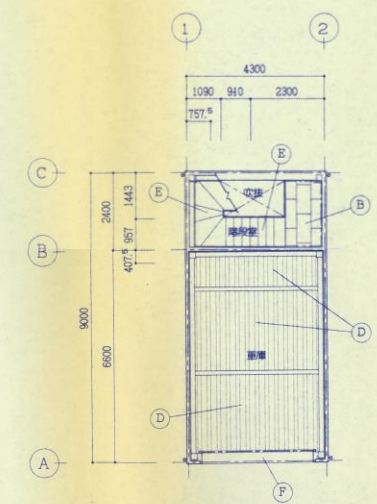

1 階天井伏図 S=1/100

凡 例	
(A)	岩神炭害板の12 下地: P Bの9. ⁵ 絶強
(B)	化粧P Bの9. ⁵ (実付)
(C)	繊維強化ケイ酸カルシウム板の6 VP (目スカシ)
(D)	デッキプレート ロックワール(溝式)の30
(E)	階段タシ SOP
(F)	化粧枠壁・1. ⁶ SOP
-----	塩ビ張り壁
	木製ブラインドボックス

※2階天井ウレタン断熱材グラスウール②100