

1 階 平 面 図 S=1:200

2 階 平 面 図 S=1:200

屋 根 伏 図 S=1:200

アリーナ・ステージ・観覧席廻り防火区画面積算定

28.00 X 44.00 = 1,232.00
16.00 X 2.00 = 32.00
1.15 X 30.00 = 34.50
4.00 X 9.775 = 39.10
1.05 X 2.275 = 2.389
1,339.989

(2階面積表) ①+②+③+.....+⑫=140.265
140.265
1,339.989 + 140.265 = 1,480.254

アリーナ・ステージ・観覧席採光チェック

1,340.078 X 1/10 = 134.10
AW1: 7.28X2.30X2 = 33.48
AW2: 5.50X2.30X2 = 25.30
AW3a: 4.28X2.30X4 = 39.37
AW3b: 4.22X2.30X2 = 19.41

AW4: 2.10X(2.30+2.6) = 10.29
AW5: 4.28X1.28X4=21.91
AW6: 3.37X1.60X4=21.56
AW7: 7.28X1.10X2=16.01
AW8: 2.00X1.28X2 = 5.12

AW9 a, b: 3.37X0.5 X 2 = 3.370
合計 195.82
195.82>134.1 OK

ミーティングルーム和室15帖 採光チェック

床面積: 5.50X4.725=25.9875
25.9875X1/10=2.60m²
AW11: 4.00X1.70=6.80
AW18: 1.60X1.70=2.72
6.80+2.72=9.52>2.60 OK

ミーティングルームラウンジ・指導員控室採光チェック

床面積: 3.00X7.00+2.00X5.05
+3.50X2.45=39.675
39.68X1/10=4.0
AW10: (1.73+4.78) X1.70=11.06
11.06>4.0 OK

凡 例

防火区画(令第112条第1項)
随時開錠式・煙感連動自閉式甲種防火戸(鋼製建具)
同 上 (防火シャッター)
常時閉鎖式甲種防火戸(鋼製建具)

月 日
備 考

主 名 国府小学校体育館・運動場 整備工事
図 番 A-07
尺 寸 S=1:200
付 年 月 日

- (A) 屋根:亜鉛スチルス鉄板 ①0.6 立平葺

(B) 基礎:亜鉛スチルス鉄板 ①0.6

(C) 屋根:亜鉛スチルス鉄板 ①0.6 加工
- (E) 外壁:コンクリート打放(増設②0)の上 防水等複合塗材 E-1

(F) 外壁:コンクリート打放(増設①0)の上 防水等複合塗材 E-1

(G) 外周断熱:コンクリート打放(増設②0)の上 防水等複合塗材 E-1
- (H) 丸環:ステンレス(SUS304) 50中 6ヶ所







(I) 防水モルタル屋ゴテ ③30.ウレタン系塗膜防水 X-2


(J) コンクリート屋ゴテ・打放の上.ウレタン系塗膜防水 X-2

(K) フード:スチルス鉄板加工.溶融亜鉛めっきの上.フッ素樹脂加工メレ塗

(L) ステンレスタラップ w=400 22中 建設省 8-3Z型
- (M) 外部流し台

(N) 堅固 硬質塩化ビニル管 100中

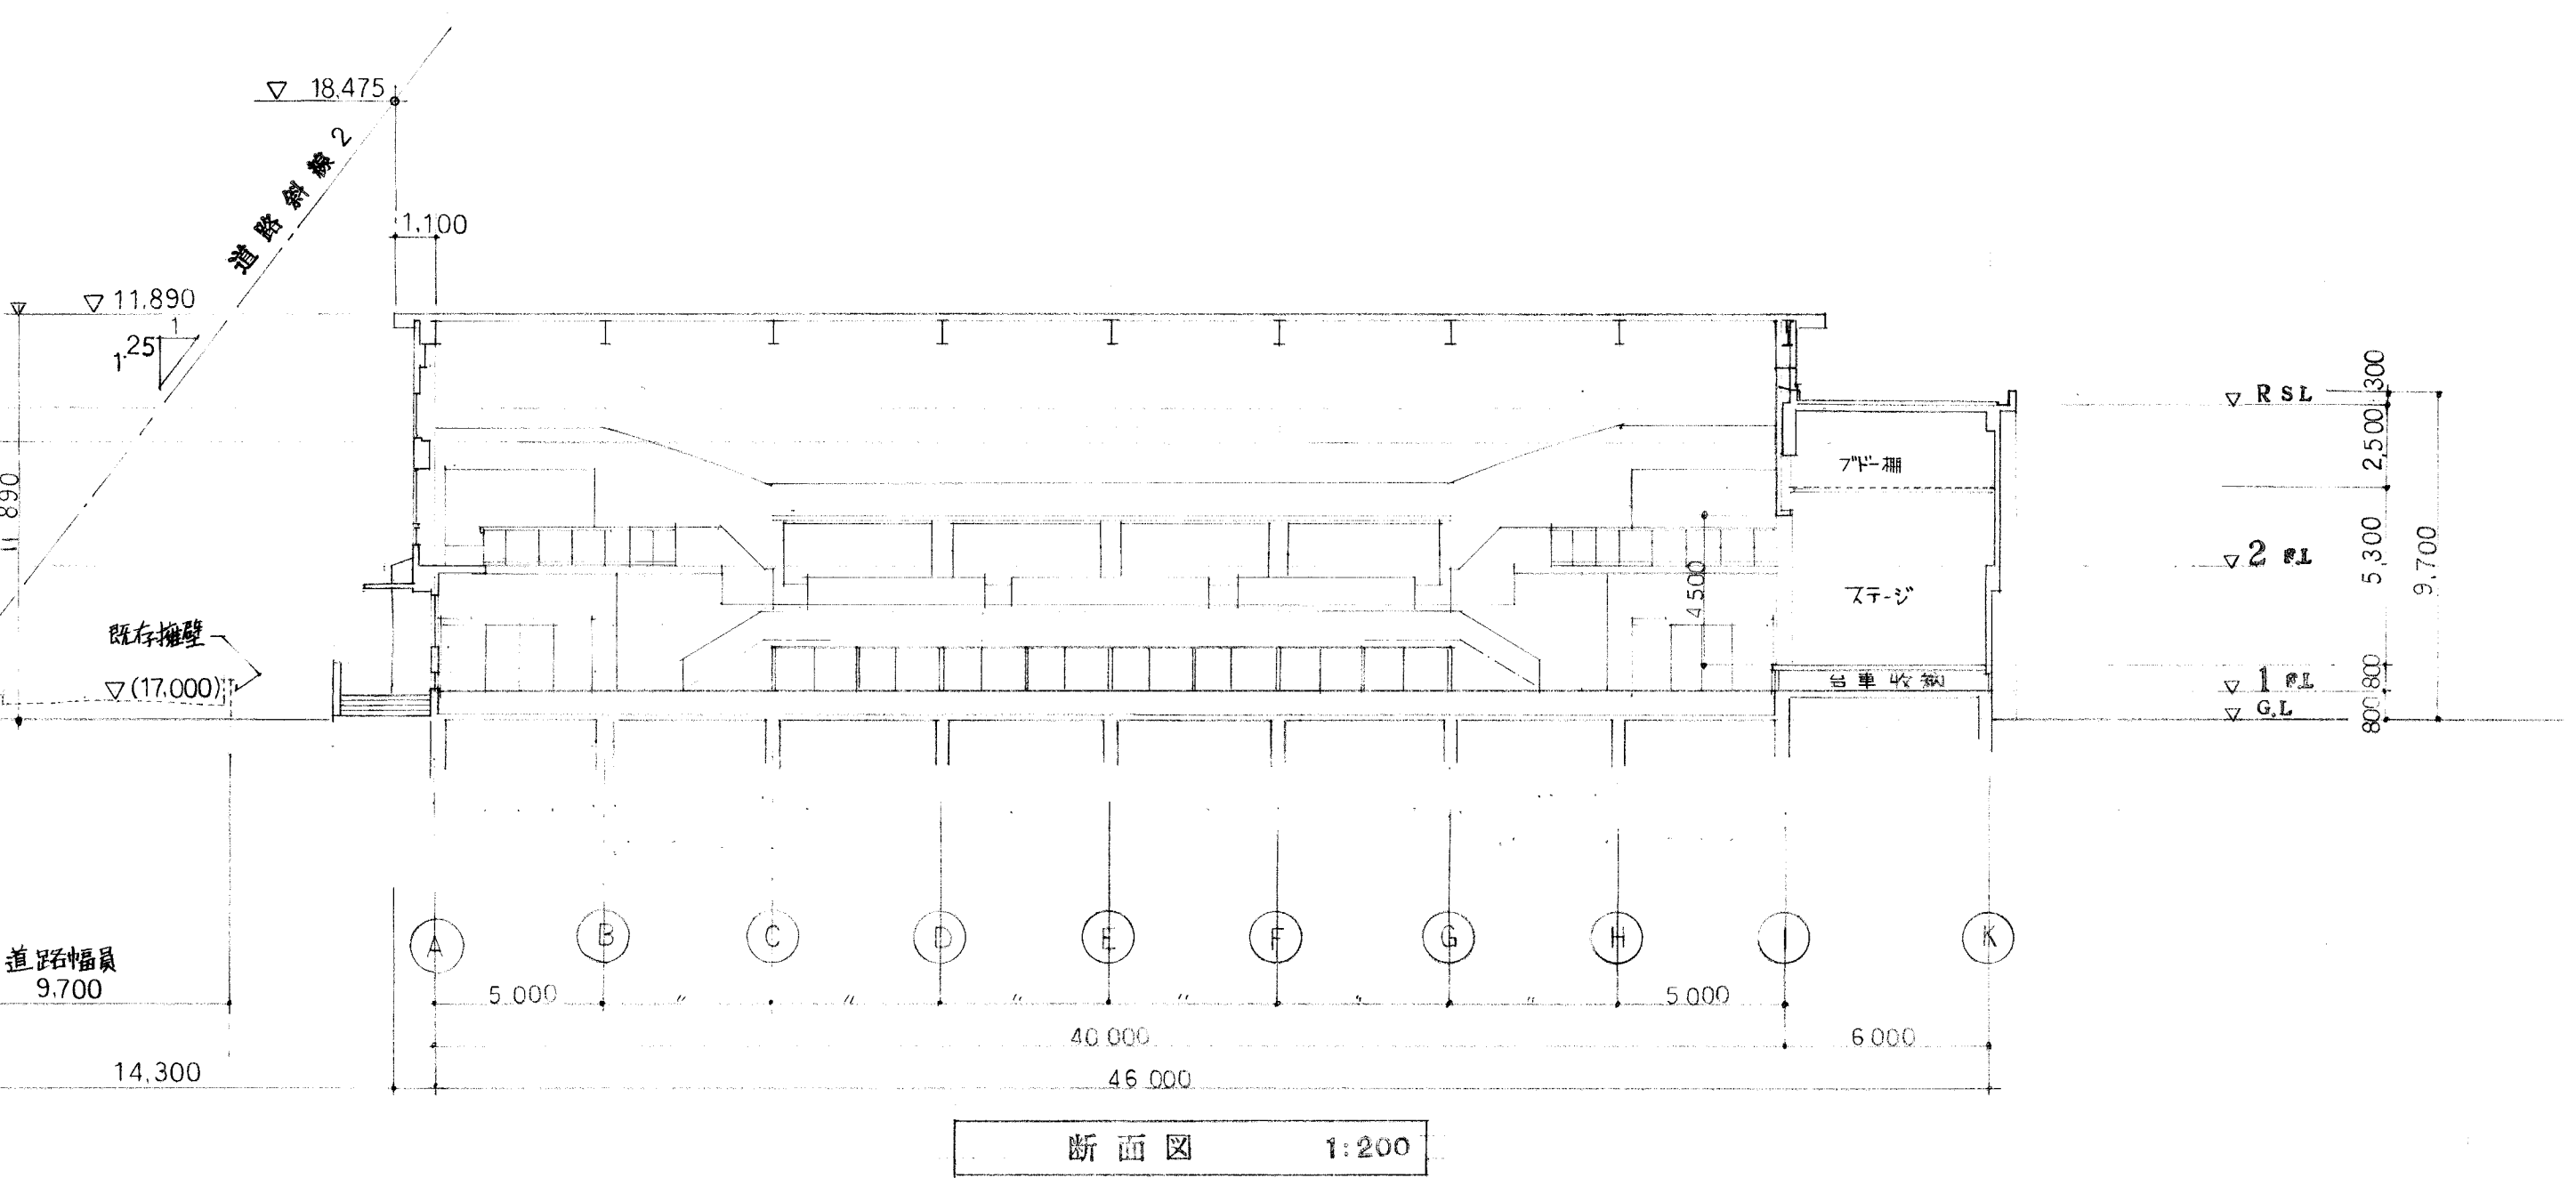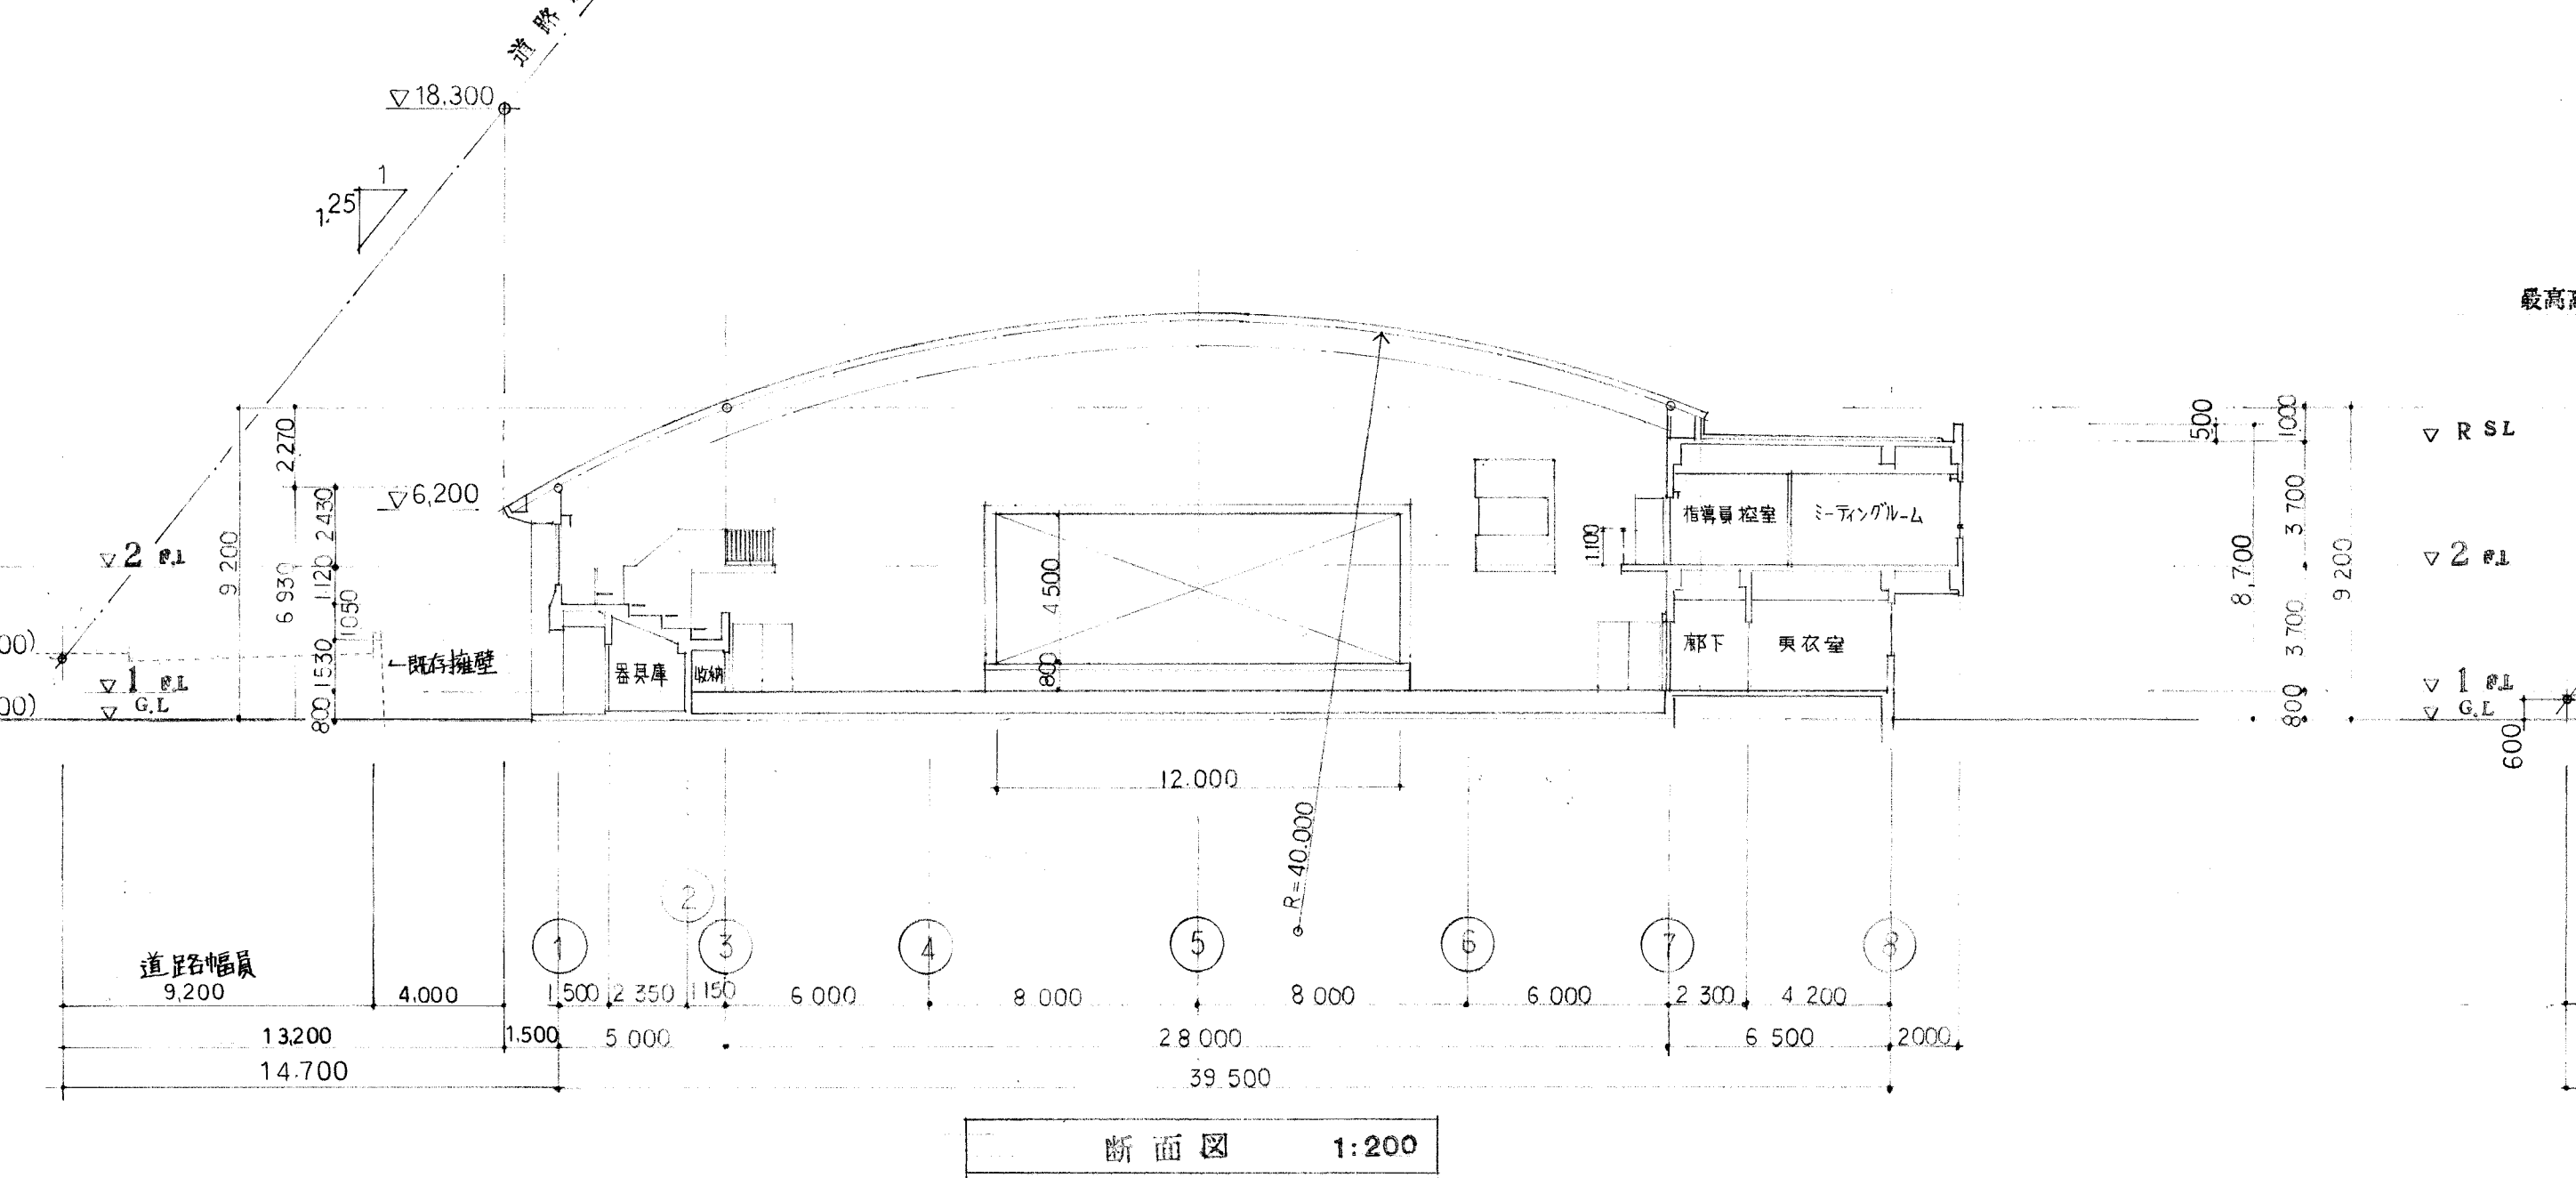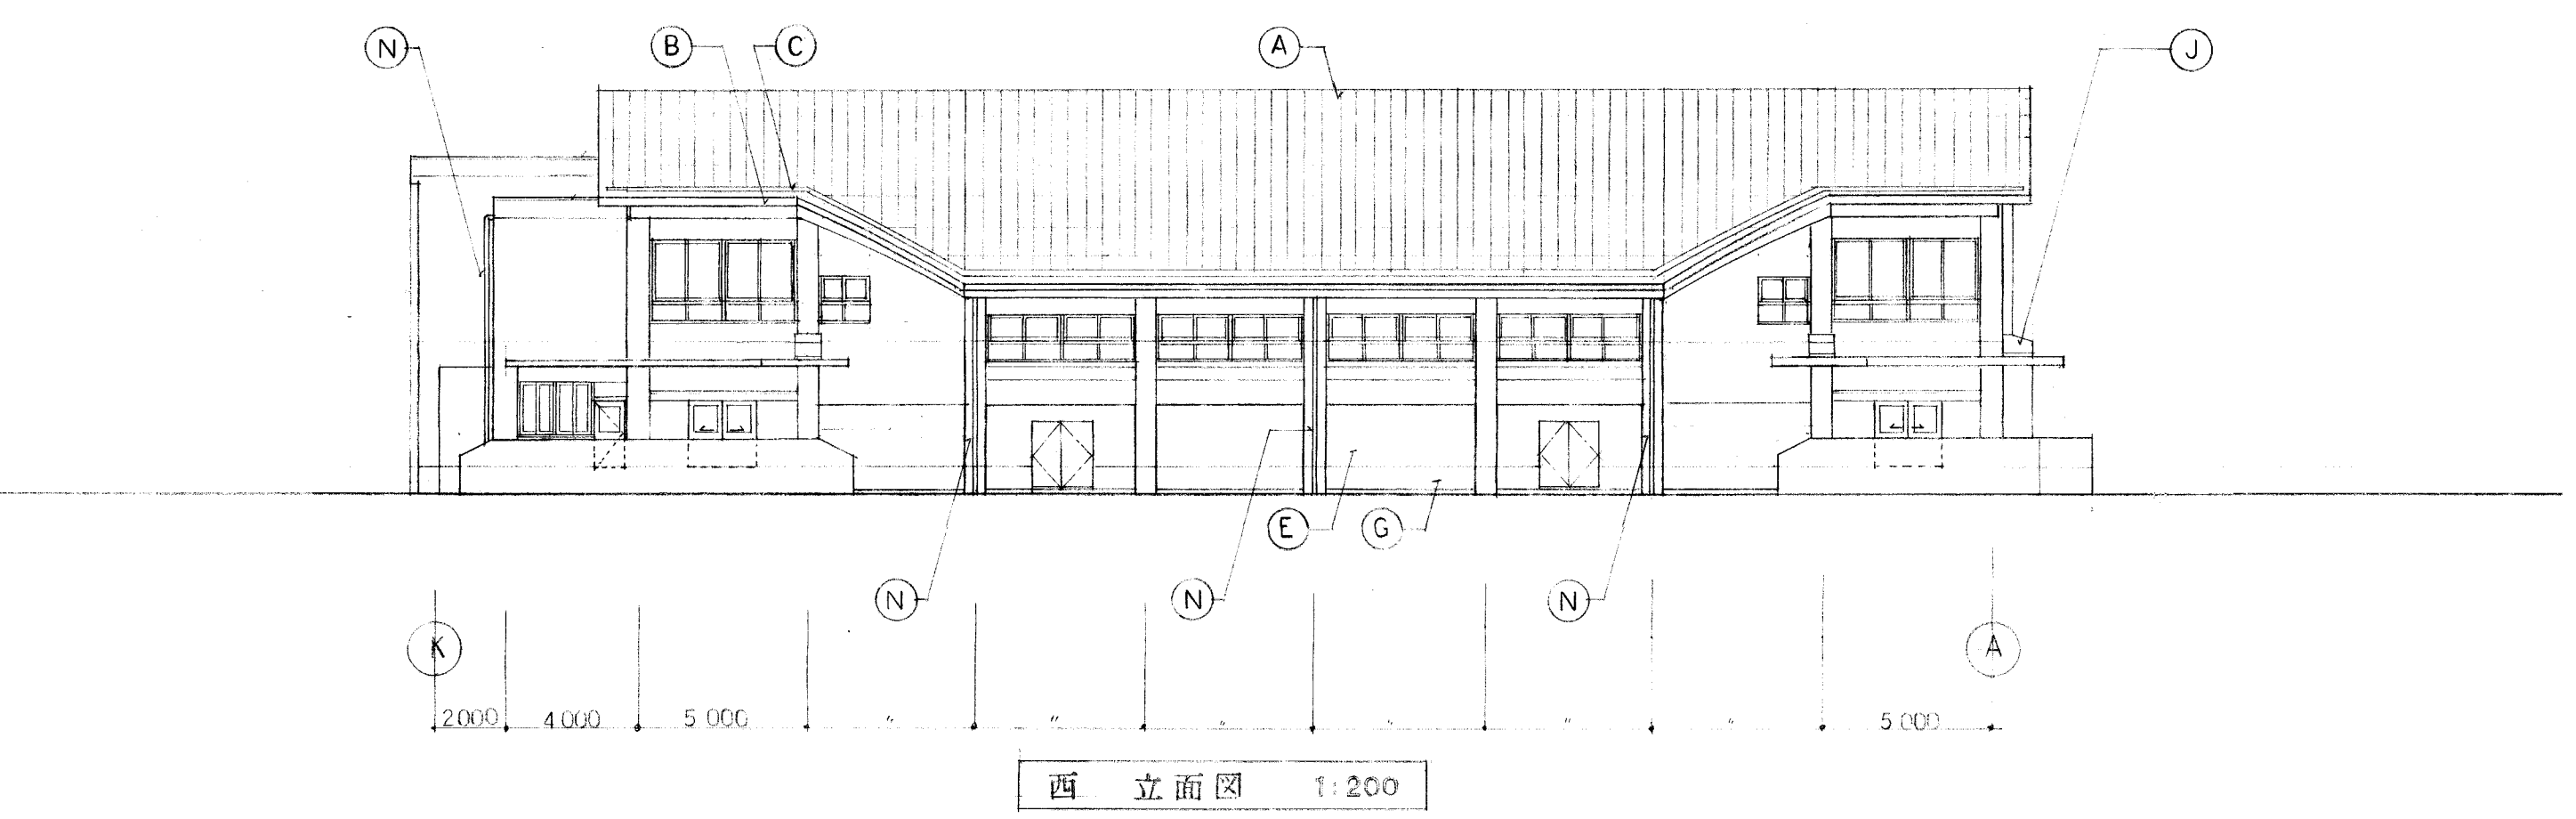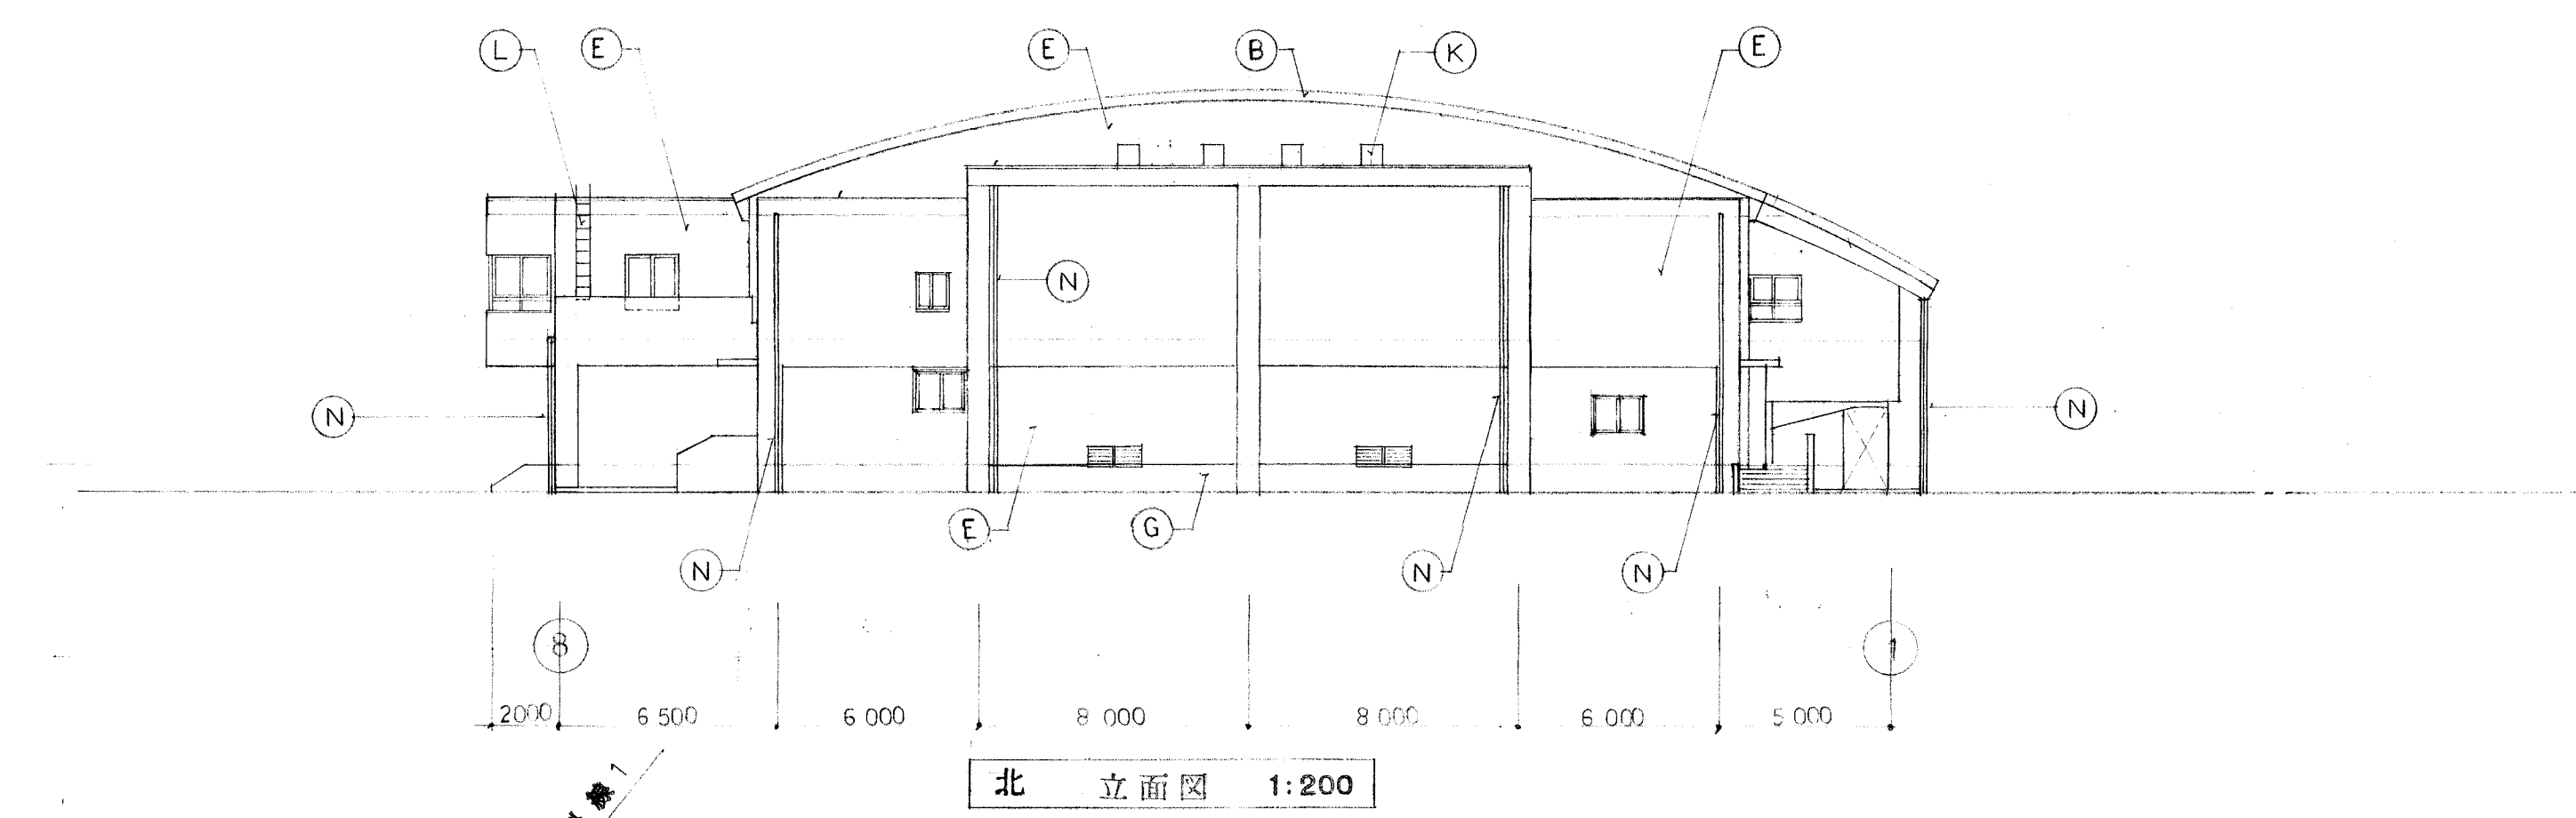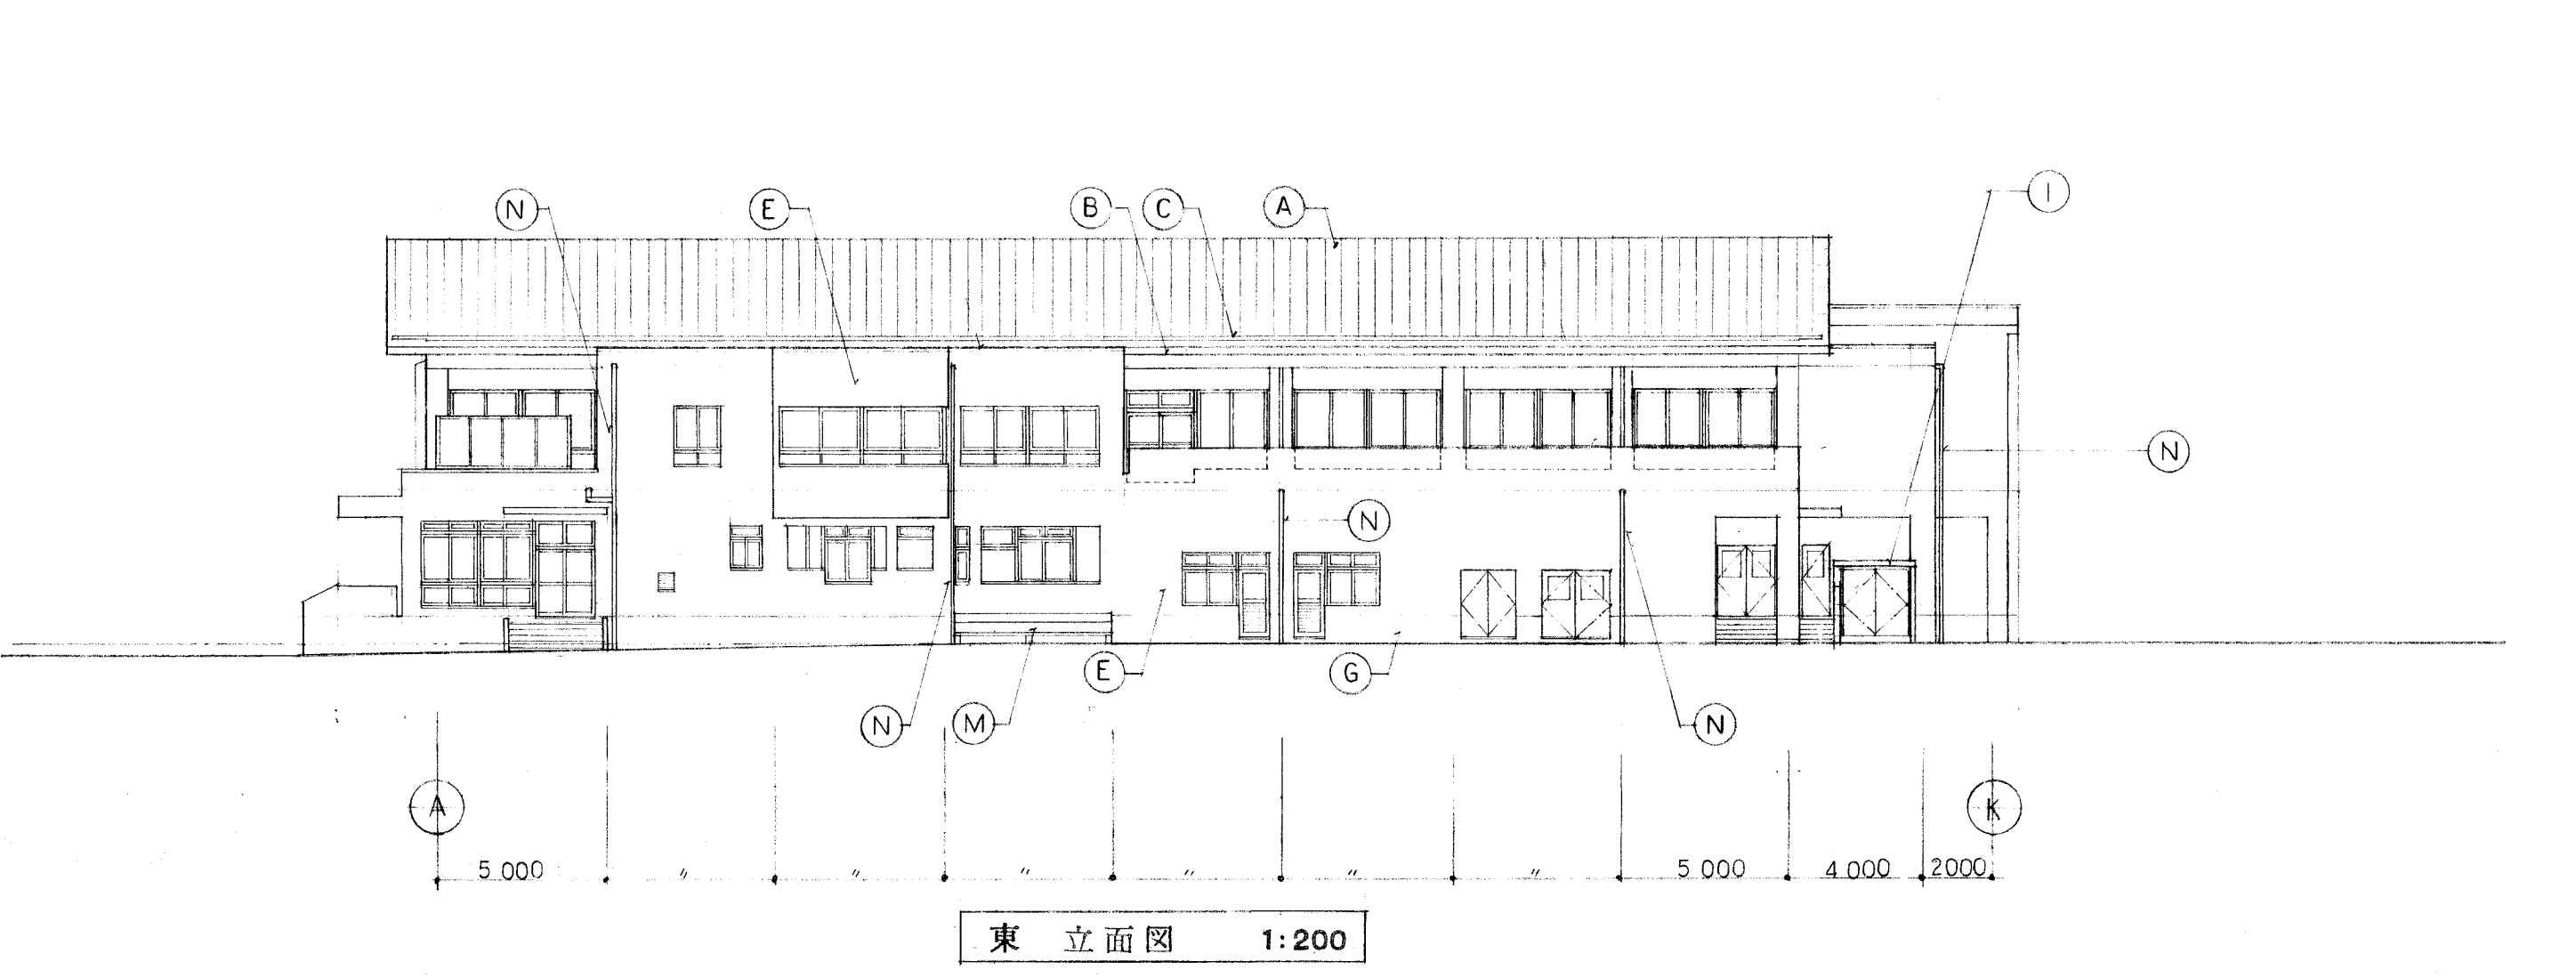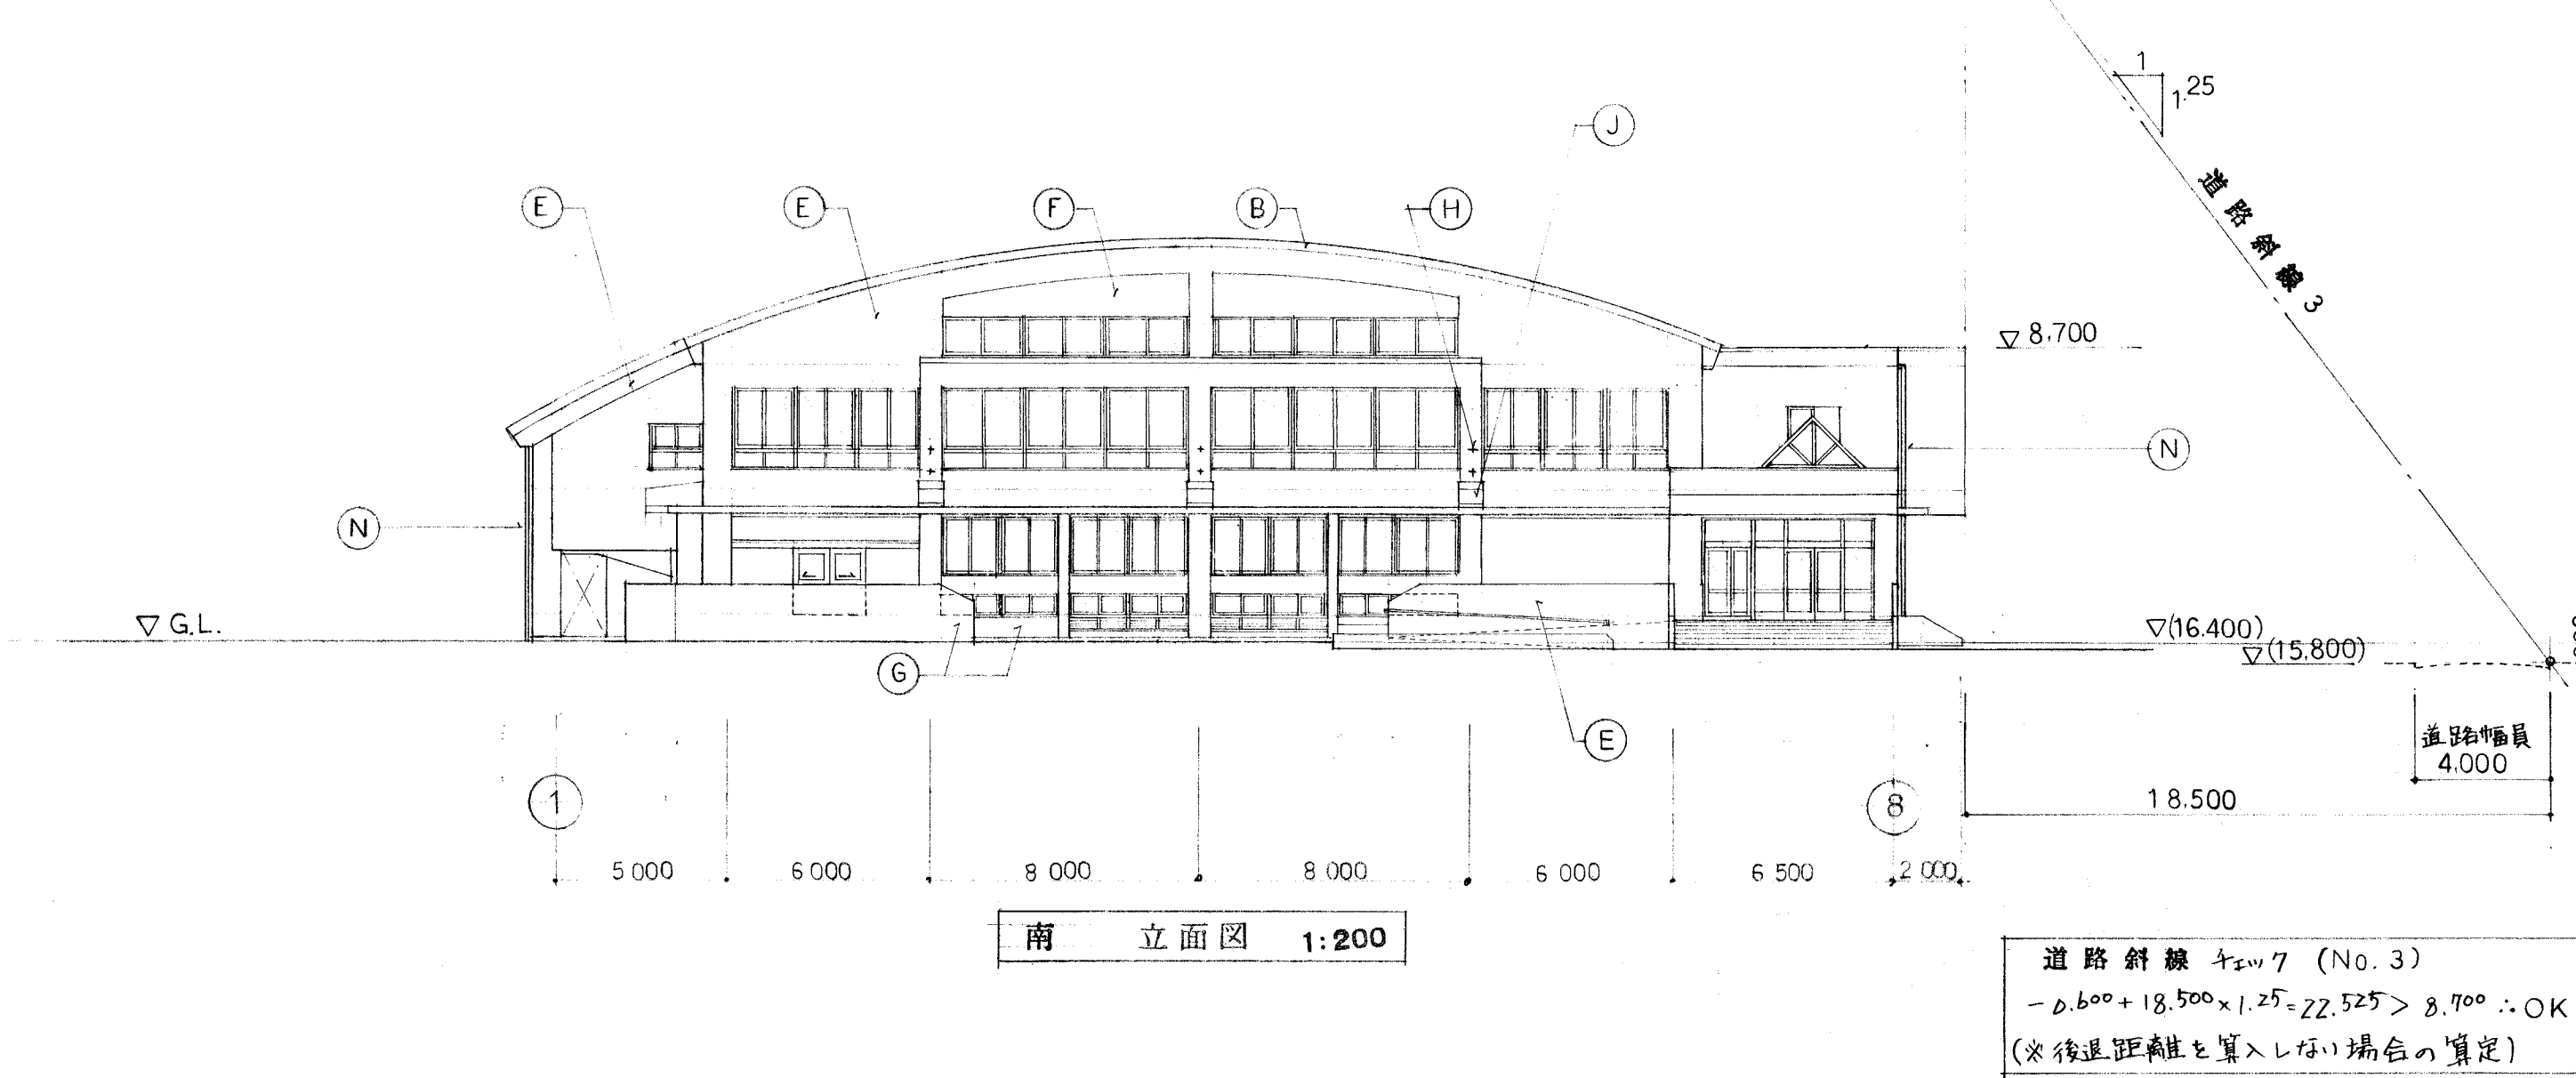

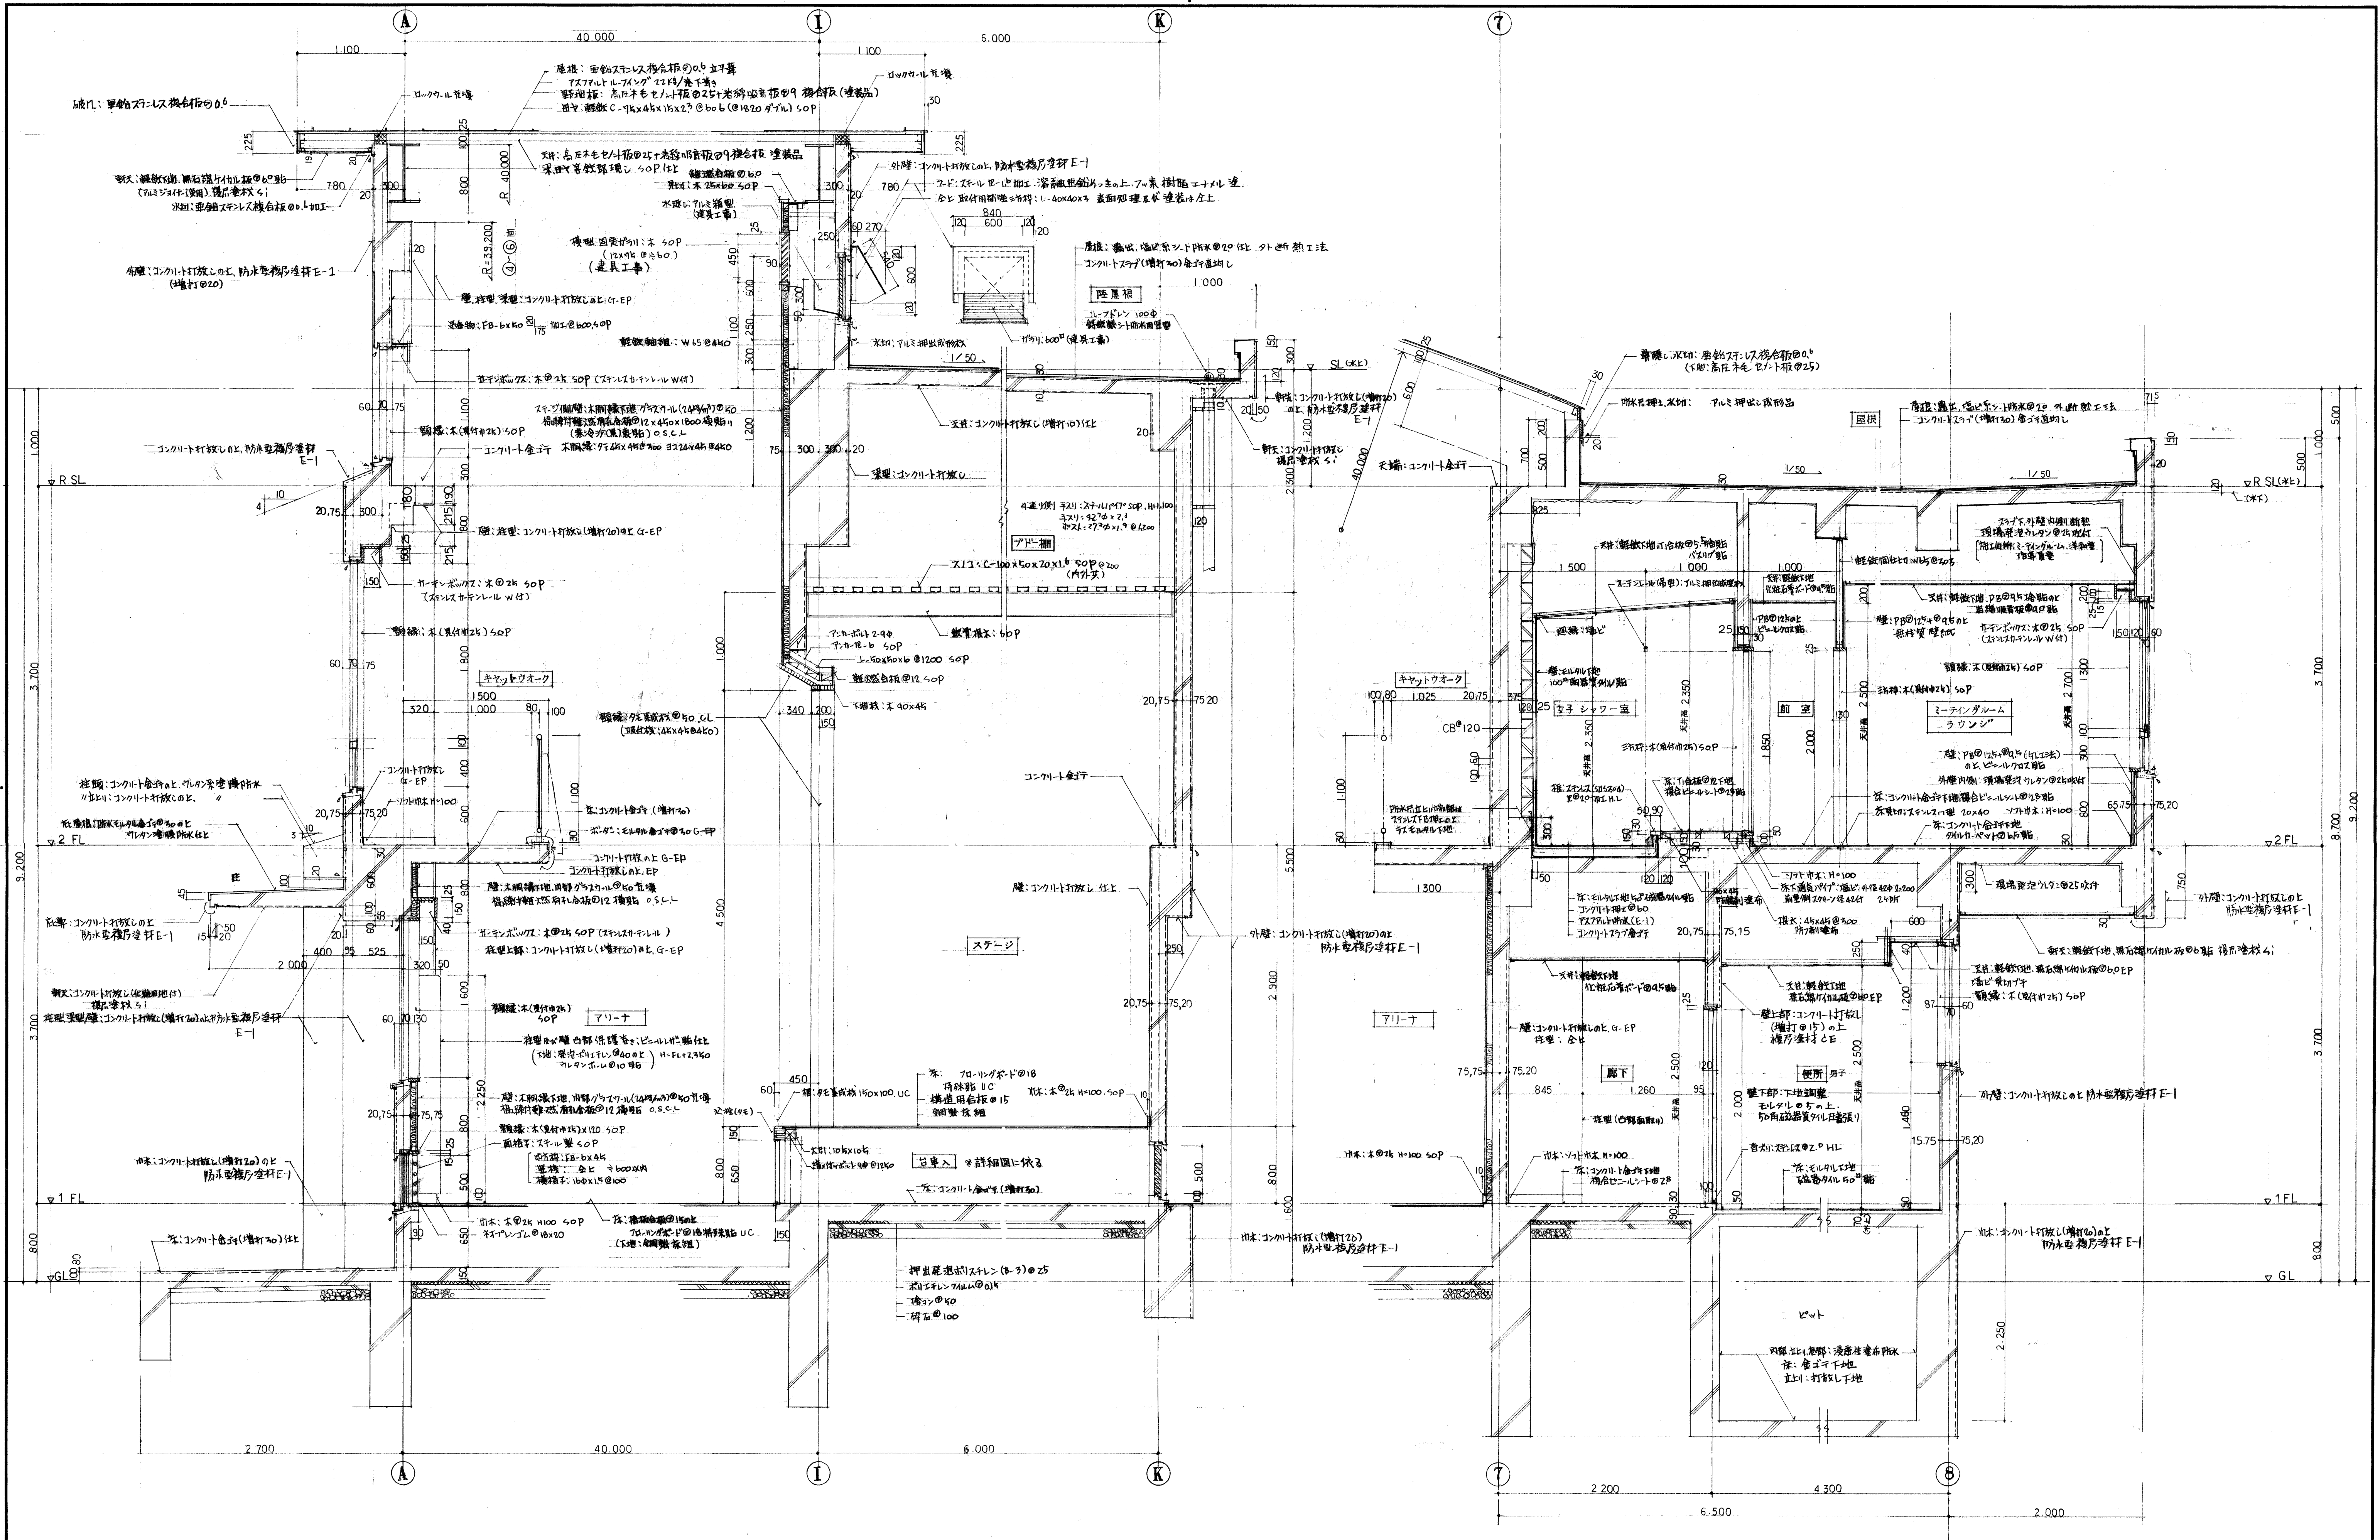

月	日
備考	

